


WZMOCNIENIE ŚCIAN BUDYNKU ŚCIĄGAMI W POZIOMIE STROPU +3.40

Marki ul. J. Słowackiego

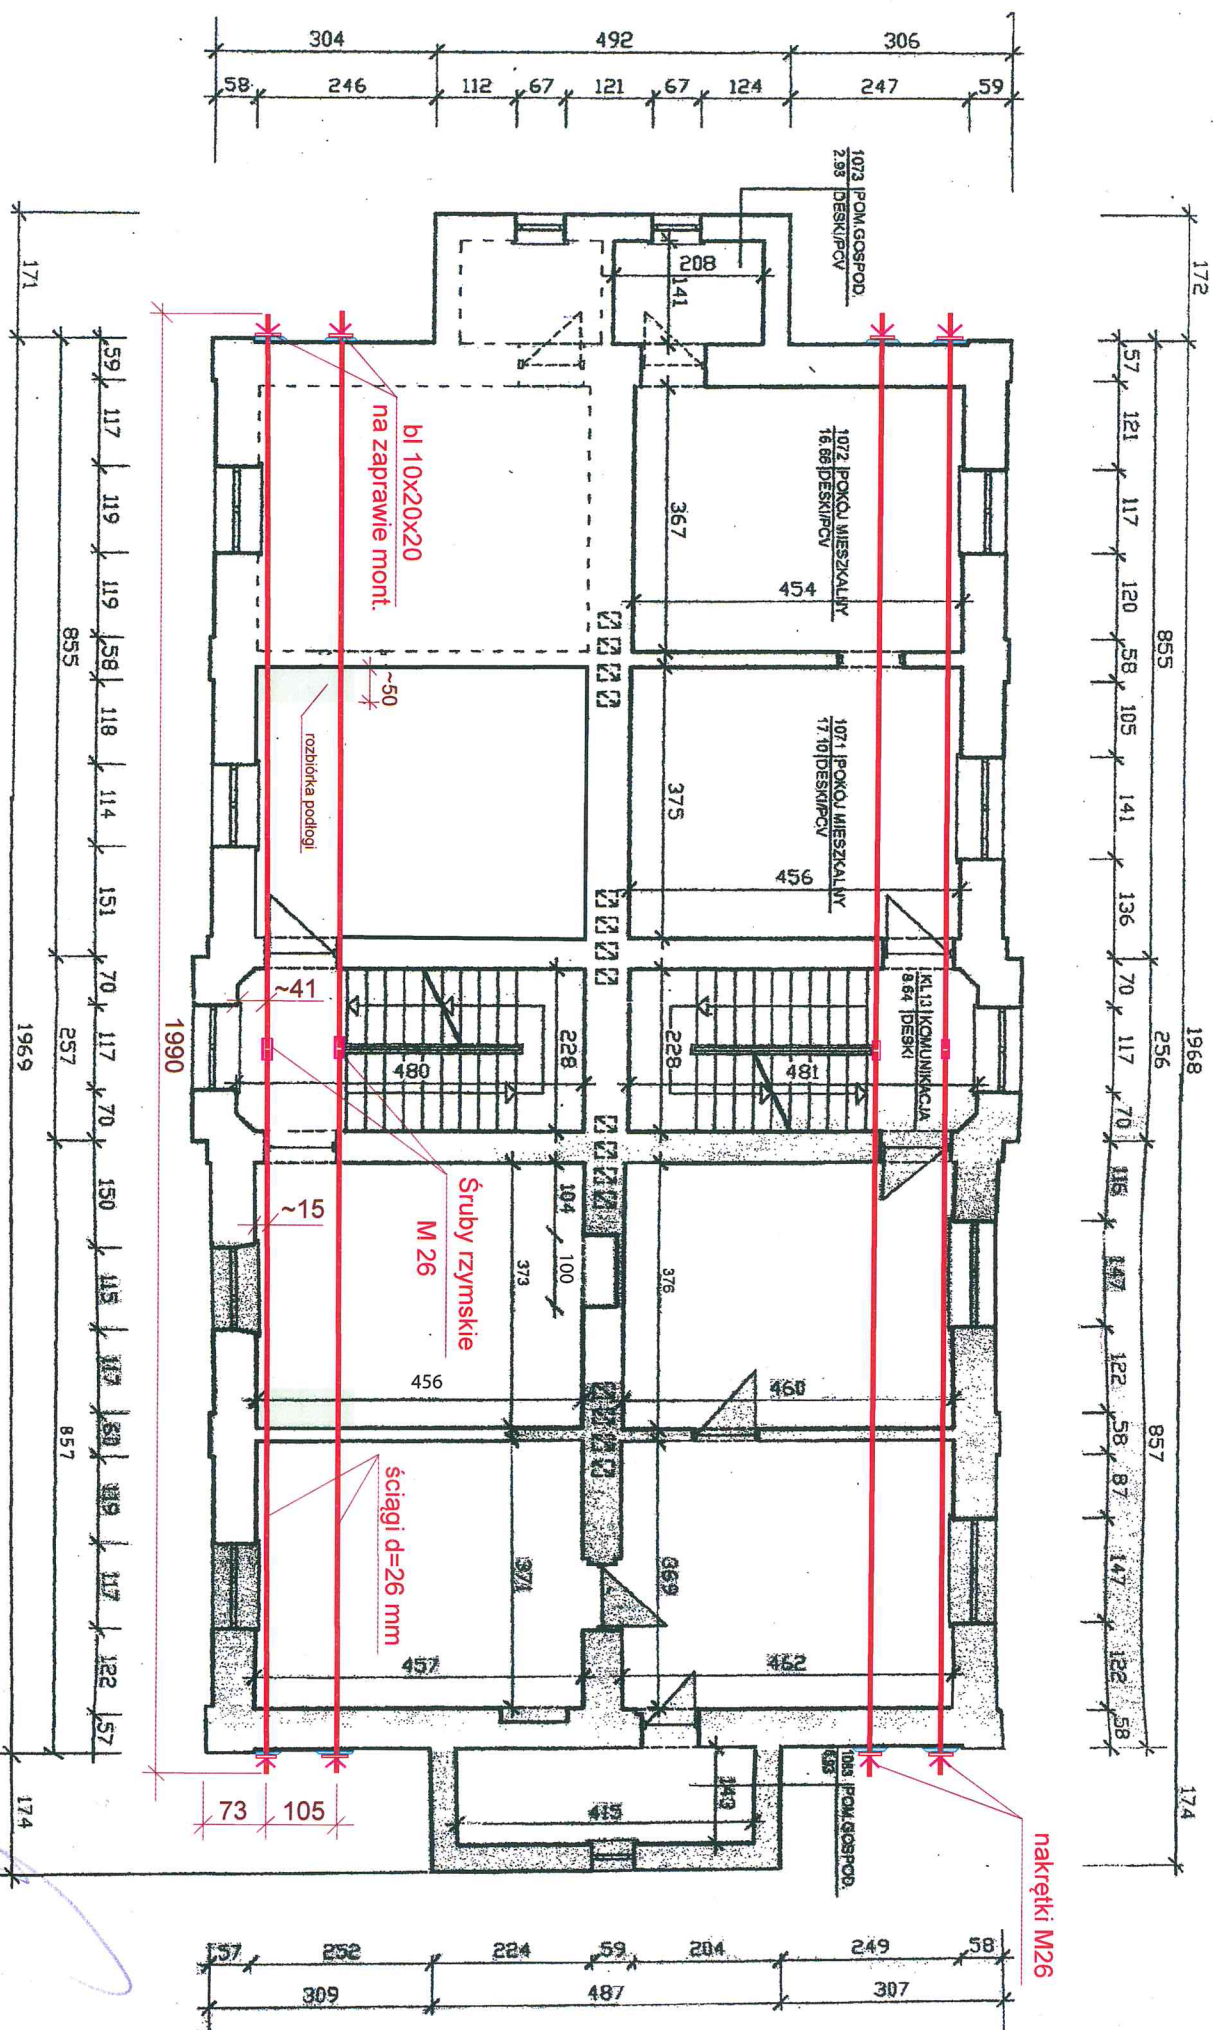

INSPEKTOR NADZORU

mgr inż. Dariusz Kórczenowski
nr inż. SI-714/R8 MAZ/RQ/1777-102