



# Ściąg wzmacniający ściany szczytowe budynku przy ul. J. Słowackiego 3

6 szt ( detale )

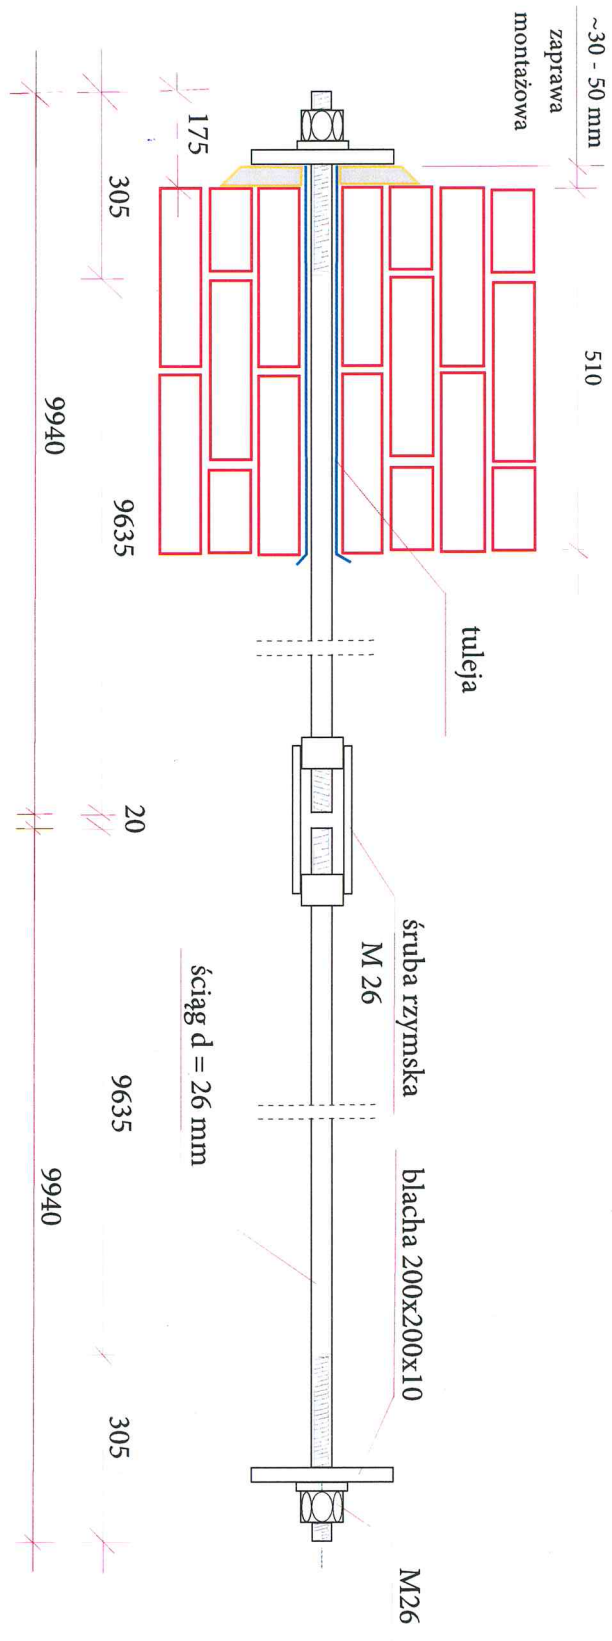

## Blacha zakotwienia ściagu

28 szt. 20x20x10 stal St-0

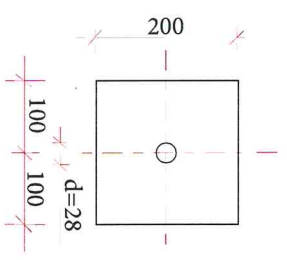

**INSPEKTOR NADZORU**

mgr inż. Dariusz Korzeniowski  
nr upr. St-714/88 MAZ/BO/1772/02