Zał. 7

ZABEZPIECZENIA KONSTRUKCJI elewacja płd - zachodnia

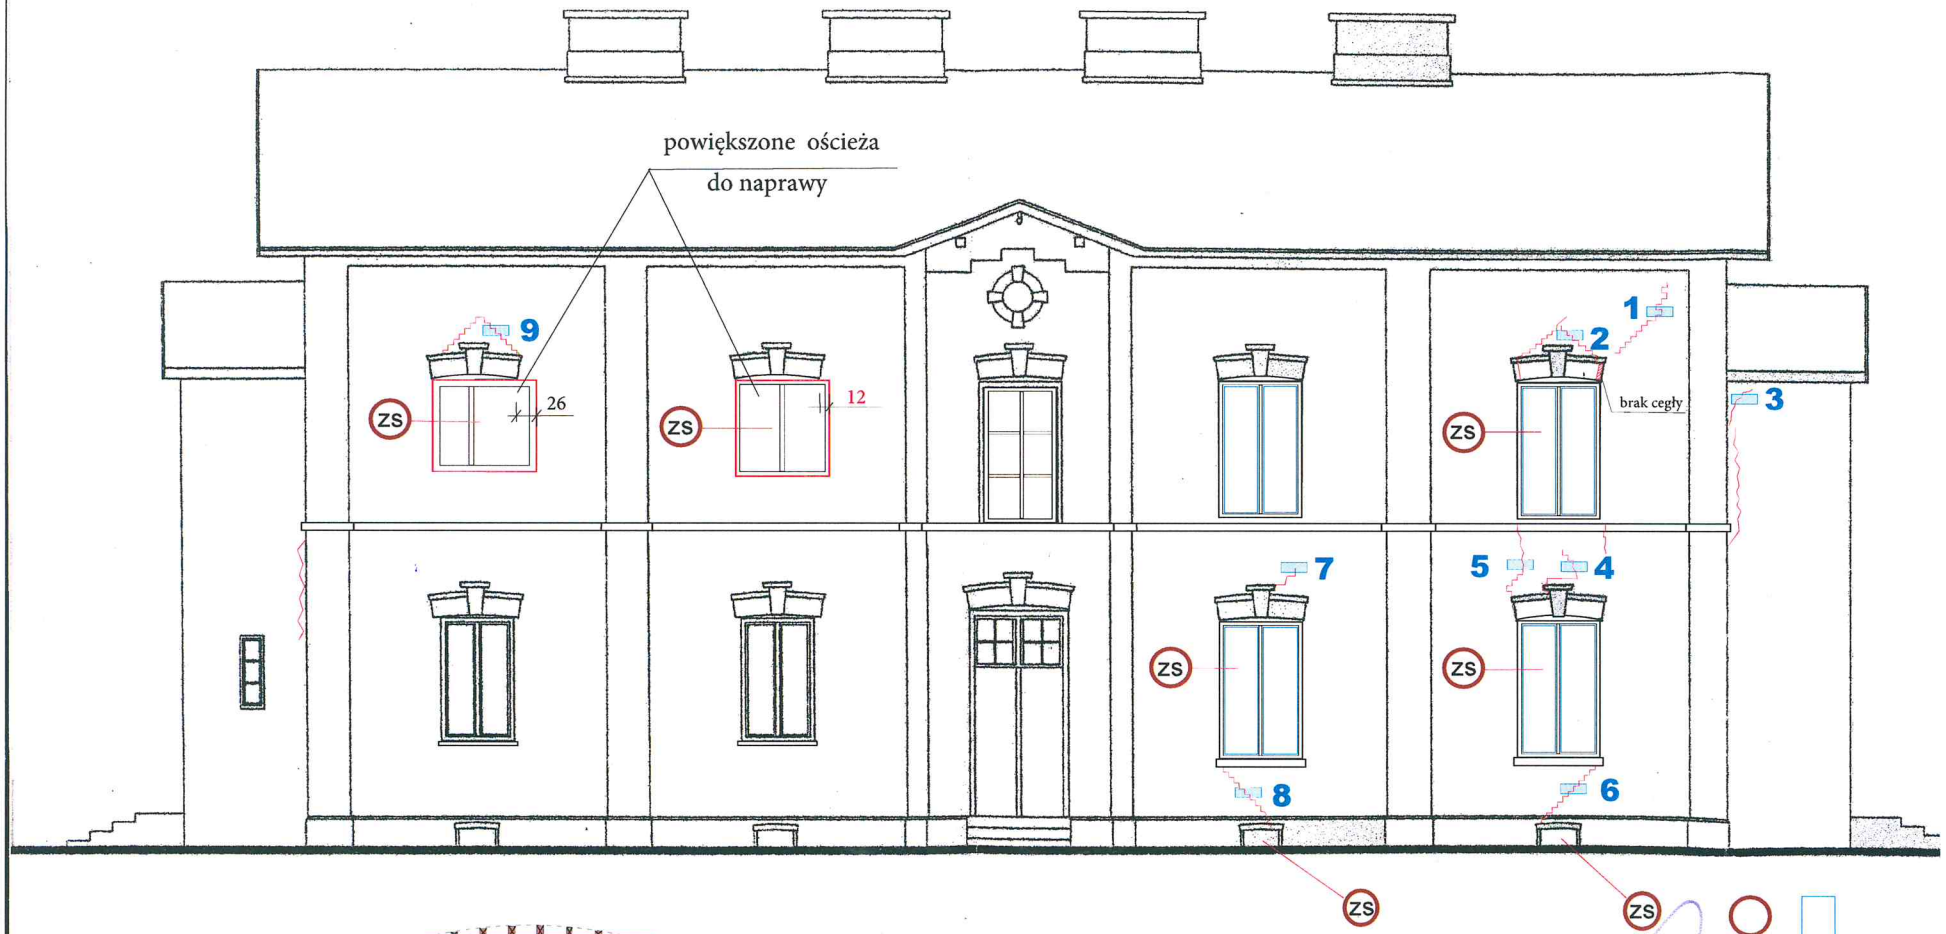

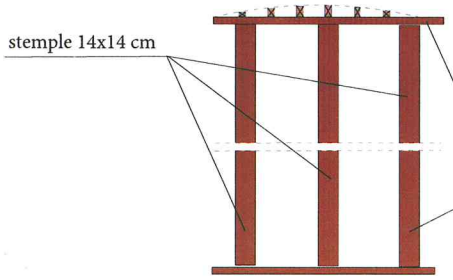

SCHEMAT STEMPLOWANIA

oznaczenie zabezpieczenia stemplami - ZS

PLOMBY KONTROLNE

oznaczenie - 5

ZS

INSPEKTOR NADZORU

mgr inż. Dariusz Korzeniowski
nr upr.St-714/88 MAZ/BOI...