

Projekt

DRUK NR 664

**UCHWAŁA NR
RADY MIASTA MARKI**

z dnia 2018 r.

w sprawie wyrażenia zgody na ustanowienie służebności przesyłu na działce nr ewid. 4/3 z obrębem 1-01 stanowiącej własność Gminy Miasto Marki na rzecz PGE Dystrybucja S.A.

Na podstawie art.18 ust. 2 pkt 9 lit. a ustawy z dnia 8 marca 1990 r. o samorządzie gminnym (t.j. Dz. U. z 2018 r. poz. 994 zm. 1000, 1349 i 1432) i art. 13 ust. 1 ustawy z dnia 21 sierpnia 1997 r. o gospodarce nieruchomościami (t.j. Dz. U. z 2018 r. poz. 121, zm. z 2017 r. poz. 1509 oraz z 2018 r. 50, 650, 1000 i 1089) uchwala się, co następuje:

§ 1. 1. Wyraża się zgodę na ustanowienie odpłatnej służebności przesyłu na czas nieoznaczony na działce nr ewid. 4/3 z obrębem 1-01, będącej własnością Gminy Miasto Marki na rzecz PGE Dystrybucja S.A. z siedzibą w Lublinie (20-340) przy ul. Garbarskiej 21A.

2. Służebność przesyłu obejmuje wybudowanie stacji transformatorowej kontenerowej 15/0,4kV o wymiarach 4,3m/2,6m, złącza kablowo-pomiarowego nN-0,4kV o wymiarach 1,3m/0,32m oraz wyprowadzenie kablowe nN-0,4kV i SN-15kV.

3. Przebieg służebności przesyłu określa załącznik graficzny do uchwały, stanowiący jej integralną część.


§ 2. 1. Wszelkie koszty związane z ustanowieniem opisanej w §1 służebności, w tym wynagrodzenie rzeczoznawcy majątkowego, koszty aktu notarialnego, koszty sądowe, opłata za służebność ponosi PGE Dystrybucja S.A.

2. Szczegółowe warunki ustanowionej służebności przesyłu na działce nr ewid. 4/3 z obrębem 1-01 określone zostaną w umowie zawartej pomiędzy Gminą Miasto Marki, a PGE Dystrybucja S.A.

§ 3. Wykonanie uchwały powierza się Burmistrzowi Miasta Marki.


§ 4. Uchwała wchodzi w życie z dniem podjęcia.


Z up. BURMISTRZA
Dariusz Pietrucha
Zastępca Burmistrza

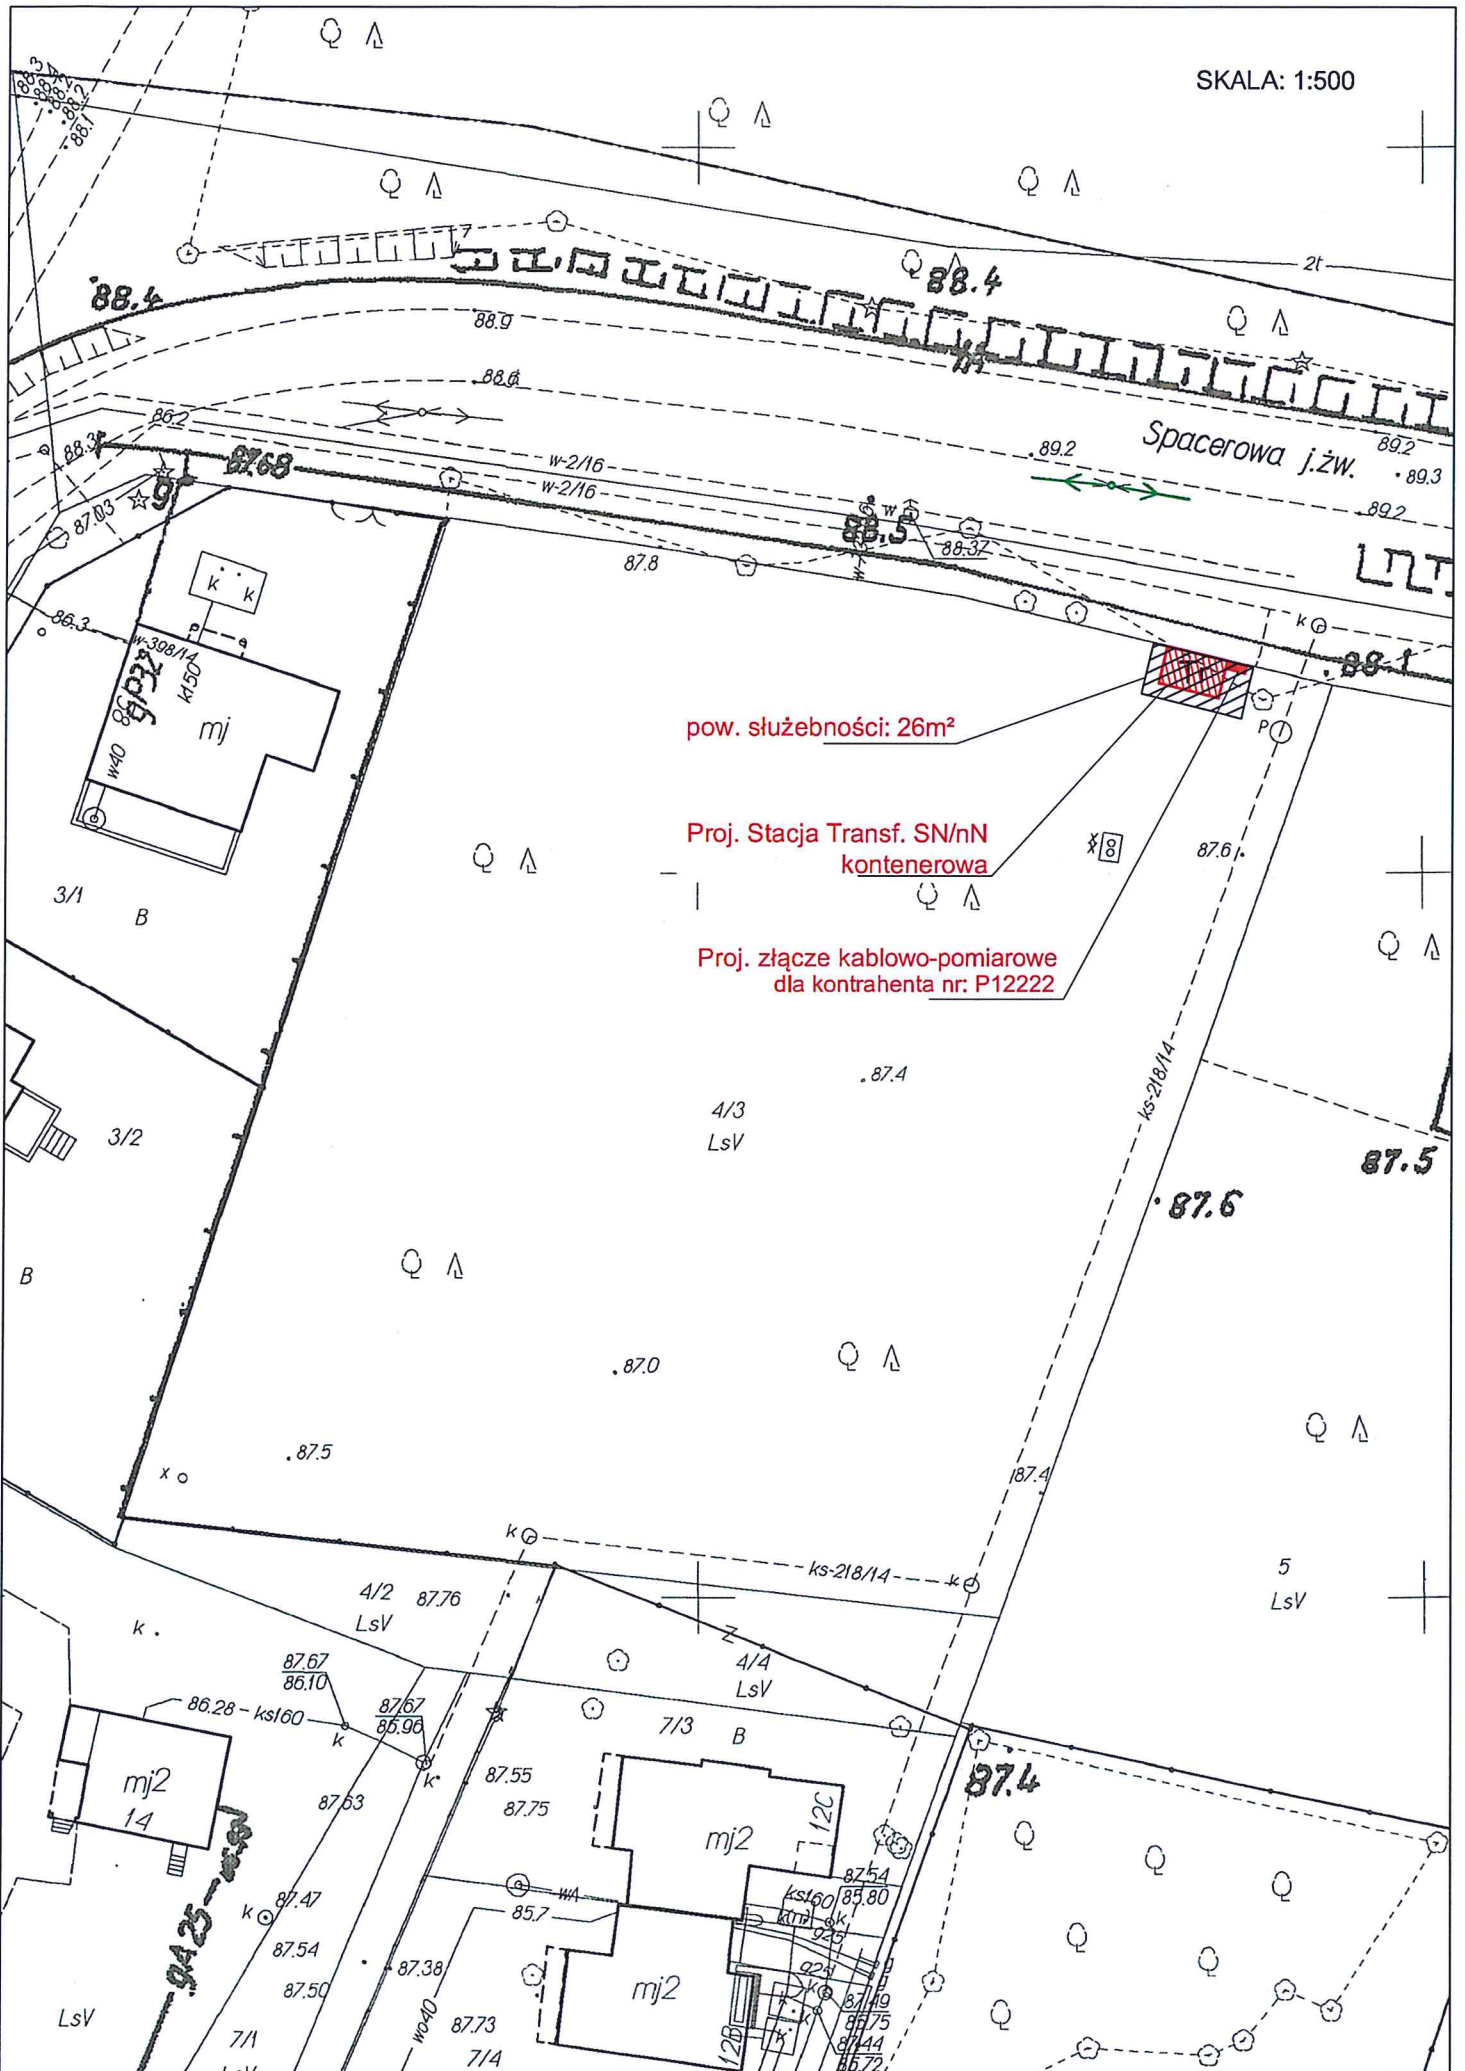
Radca Prawny
W/827

Andrzej Górecki

SKARBNIK MIASTA

Beata Orczyk

Z-ca Naczelnika
Wydziału Gospodarki Nieruchomościami

Ilona Skibowska

SKALA: 1:500



UZASADNIENIE

Przedmiotem niniejszego projektu uchwały jest zgoda na ustanowienie odpłatnej służebności przesyłu na czas nieoznaczony na działce nr 4/3 z obrębu 1-01, będącej własnością Gminy Miasto Marki na rzecz PGE Dystrybucja S.A.

Wodociąg Marecki Sp.zo.o. prowadzi obecnie inwestycję przy ul. Spacerowej na ww. działce, w postaci budowy drugiej, w Markach stacji uzdatniania wody. Dla zasilenia w energię elektryczną przedmiotowej stacji uzdatniania, jak również dla stworzenia możliwości polepszenia obsługi zaopatrzenia w energię elektryczną mieszkańców terenów północnych, w Markach, niezbędne jest wybudowanie stacji transformatorowej.


z up. BURMISTRZA
Dariusz Pietrucha
Zastępca Burmistrza


Z-ca Naczelnika
Wydziału Gospodarki Nieruchomościami

Ilona Skibowska