

**UCHWAŁA Nr
Rady Miasta Marki
z dnia**

***w sprawie wyrażenia zgody na odpłatne nabycie do zasobu nieruchomości gminnych,
niezabudowanej nieruchomości gruntowej***

Na podstawie art. 18 ust. 2 pkt 9 lit. „a” ustawy z dnia 8 marca 1990 r. o samorządzie gminnym (tekst jednolity Dz. U. z 2013r., poz. 594 z późn.zm.) uchwala się, co następuje:

§1

Wyraża się zgodę na odpłatne nabycie do zasobu nieruchomości gminnych niezabudowanej nieruchomości gruntowej, stanowiącej własność osób fizycznych, oznaczonej w ewidencji gruntów miasta Marki jako działka nr ewid. 143/16 o powierzchni 49 m² w obrębie 1-03, dla której w Sądzie Rejonowym w Wołominie IV Wydział Ksiąg Wieczystych prowadzona jest księga wieczysta pod nr WA1W/00077111/3, przeznaczonej w miejscowym planie zagospodarowania przestrzennego miasta „Marki I” pod gminną drogę publiczną – ul. Żytnią.

§2

Nabycie własności wymienionej w § 1 nieruchomości nastąpi ze środków pochodzących z budżetu Gminy.

§3

Wykonanie uchwały powierza się Burmistrzowi Miasta Marki.

§4

Uchwała wchodzi w życie z dniem podjęcia.


Krzysztof Piotrowski
RADCA PRAWNY


WYRYS Z MIEJSCOWEGO PLANU ZAGOSPODAROWANIA PRZESTRZENNEGO MIASTA MARKI
zatwierdzonego Uchwałą Nr XXXIV/395/2002 Rady Miasta Marki z dnia 7 marca 2002 r (Dz. Urz. Woj. Maz. Nr 92)

Skala 1: 500

woj. MAZOWIECKIE, pow. wołomiński

Miejscowość : Marki Numer obrębu : 143402_1.0003

Działka : 143/16

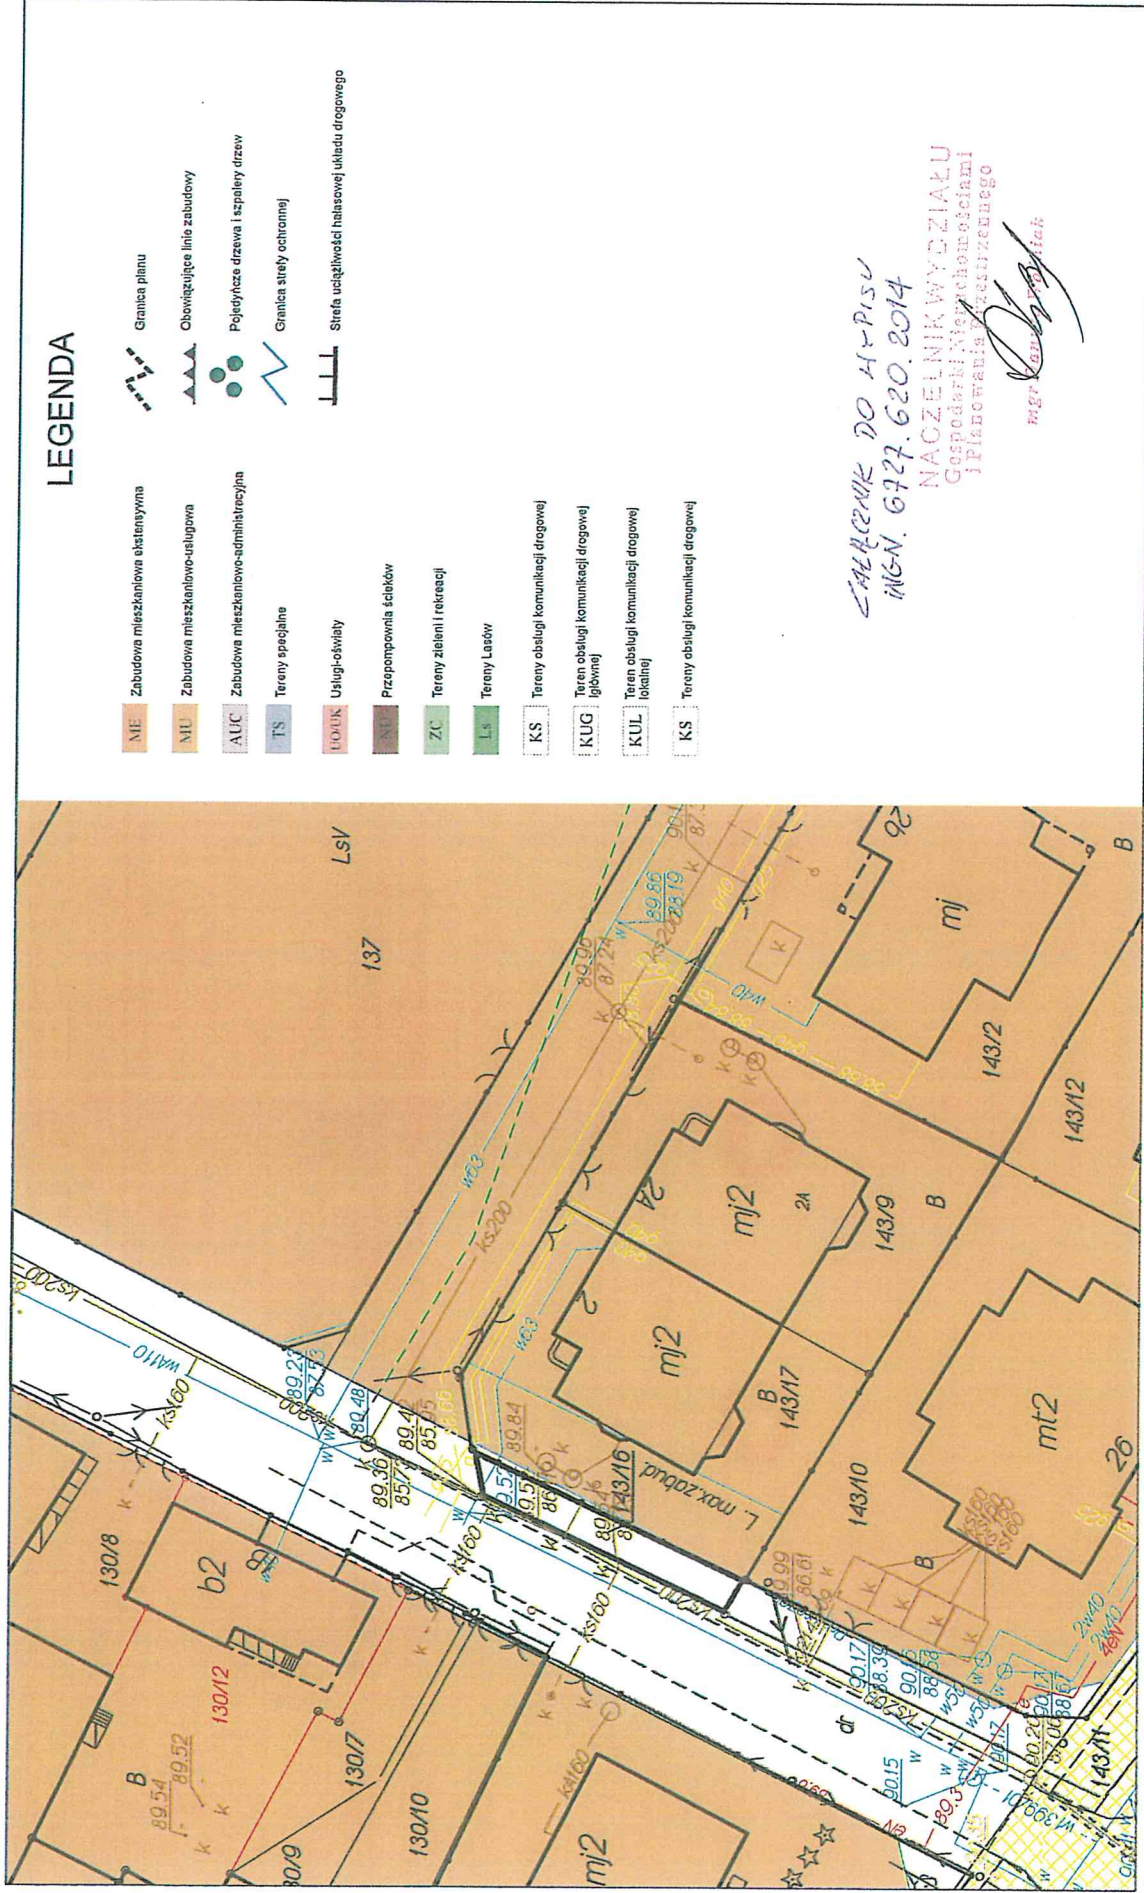

LEGENDA

MIE	Zabudowa mieszkaniowa elastyczna	Granica planu
MU	Zabudowa mieszkaniowo-usługowa	Obowiązuje linie zabudowy
AUC	Zabudowa mieszkaniowo-administracyjna	Pojedyńcze drzewa i zespoły drzew
TS	Tereny sportowe	Granica strefy ochronnej
UOUK	Usługi-otwarty	Strefa uchąłtliwości hałasowej układu drogowego
SP	Przeznaczona ścieków	
ZC	Tereny zielone i rekreacji	
Ls	Tereny Lasów	
KS	Tereny obsługi komunikacji drogowej	
KUG	Tereny obsługi komunikacji drogowej (główny)	
KUL	Tereny obsługi komunikacji drogowej (lokalny)	
KS	Tereny obsługi komunikacji drogowej	

CAŁOCENNIK DO HY-PISU
ING-N. 6727.620.2014
NACZELNIK WYDZIAŁU
Gospodarki Nieruchomościami
i Planowania Przestrzennego
mgr inż. Andrzej Wojcieszek