

U C H W A Ł A/ 2013

Rady Miasta Marki

z dnia 2013 roku

w sprawie wyrażenia zgody na odpłatne nabycie do zasobu nieruchomości gminnych, niezabudowanej nieruchomości gruntowej

Na podstawie art. 18 ust. 2 pkt. 9 lit. a ustawy z dnia 8 marca 1990 r. o samorządzie gminnym (tekst jednolity Dz. U. z 2001 r., Nr 142, poz. 1591 z późn. zm.) uchwała się, co następuje:

§ 1

Wyraża się zgodę na odpłatne nabycie do zasobu nieruchomości gminnych, niezabudowanej nieruchomości gruntowej stanowiącej własność osoby fizycznej, oznaczonej w ewidencji gruntów miasta Marki jako działki nr ewid. 96/1, 96/3 i 96/5 o łącznej powierzchni 245 m² położone w Markach przy ul. Szpitalnej w obrębie 5-12.

§ 2

Nabycie własności wymienionej w § 1 nieruchomości nastąpi ze środków pochodzących z budżetu Gminy.


§ 3

Wykonanie uchwały powierza się Burmistrzowi Miasta Marki.


§ 4

Uchwała wchodzi w życie z dniem podjęcia.


Krzysztof Kurzeja

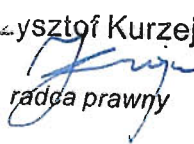
radca prawny



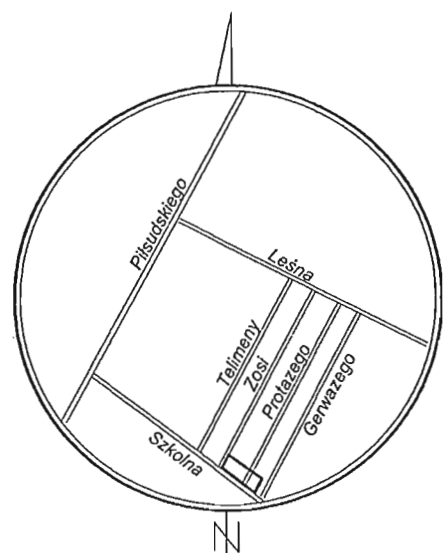


Skala 1:20000

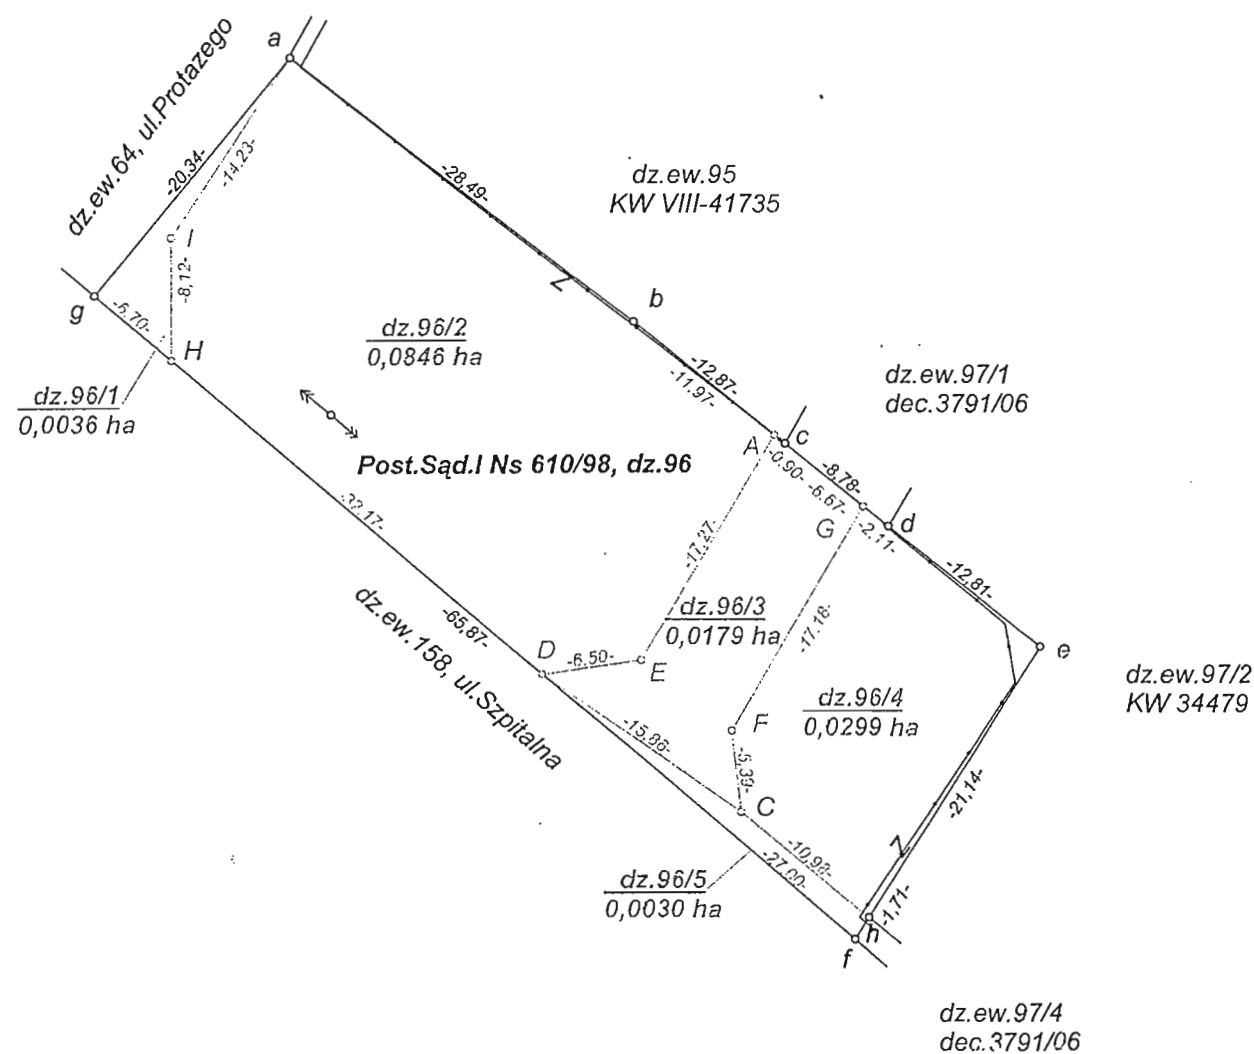

WYKAZ ZMIAN GRUNTOWYCH

Stan przed podziałem						Nomenklatura prawna	Stan po podziale			
Nr obrębu	Nr jedn.rej.	Nr działki	Użytek gruntowy	Klasa gleb.	Pole powierzchni ha		Nr dz. proj.	Użytek gruntowy	Klasa gleb.	Pole powierzchni ha
0055-5-12	G78	96	Bp		0,1390	Post. Sąd. I Ns 610/98 dz.96	96/1	Bp		0,0036
							96/2	Bp		0,0846
							96/3	Bp		0,0179
							96/4	Bp		0,0299
							96/5	Bp		0,0030
										0,1390

Słownie powierzchnia: jeden tysiąc trzysta dziewięćdziesiąt metrów kwadratowych.

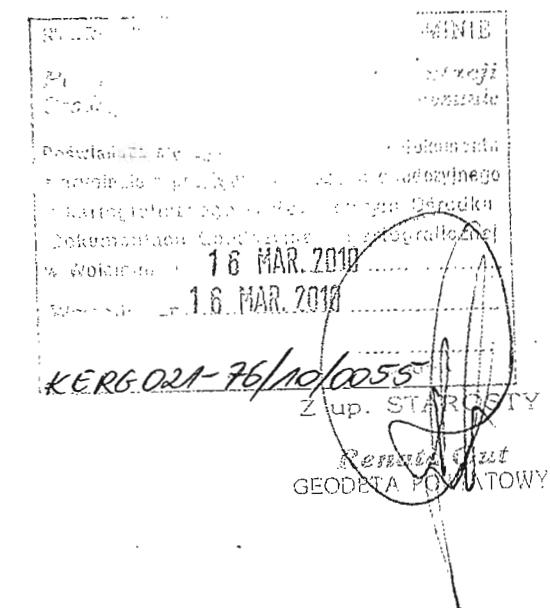

Województwo mazowieckie
Powiat wołomiński
m. Marki, obręb 5-12
ul. Szpitalna

Skala
1:500

Mapa do celów prawnych
z projektowanym podziałem
nieruchomości
Post.Sąd.I Ns 610/98, dz.96

Mapę niniejszą wykonał na podstawie operatu ewidencji
gruntów KEM Mar-E-78/82 oraz operatu podziałowego
KERG 021.5.12-4/06, mapy zasadniczej 7.175.21.15.3.2
oraz pomiaru własnego

mgr inż. Daniel Demusiak
geodeta uprawniony
nr.upr.5351

mgr inż. Daniel Demusiak
GEODETA UPRAWNIONY
ul.310 W-wa, ul. Rozłogi 7 m. 25
tel. 834-00-27, 0-604-277-175
pozwolenie GUGiK nr 5351
Marki 25.02.2010