


**ZMIANA MIEJSCOWEGO PLANU ZAGOSPODAROWANIA PRZESTRZENNEGO POŁUDNIOWEJ CZĘŚCI  
 MIASTA MARKI DLA WYODREBNIONEGO OBSZARU PLANU STANOWIĄCEGO DZIAŁKI O NR EW:  
 8, 9, 10, 11, 18, 19, 20, 23, 24, 25, 26, 55, 57/1, 57/2, 58, 223, 225, 226, 227, 228, 229, 232, 233 W OBR. GEODEZYJNYM 5-08.**

**SKALA 1:1000**

**RYСУNEK PLANU**

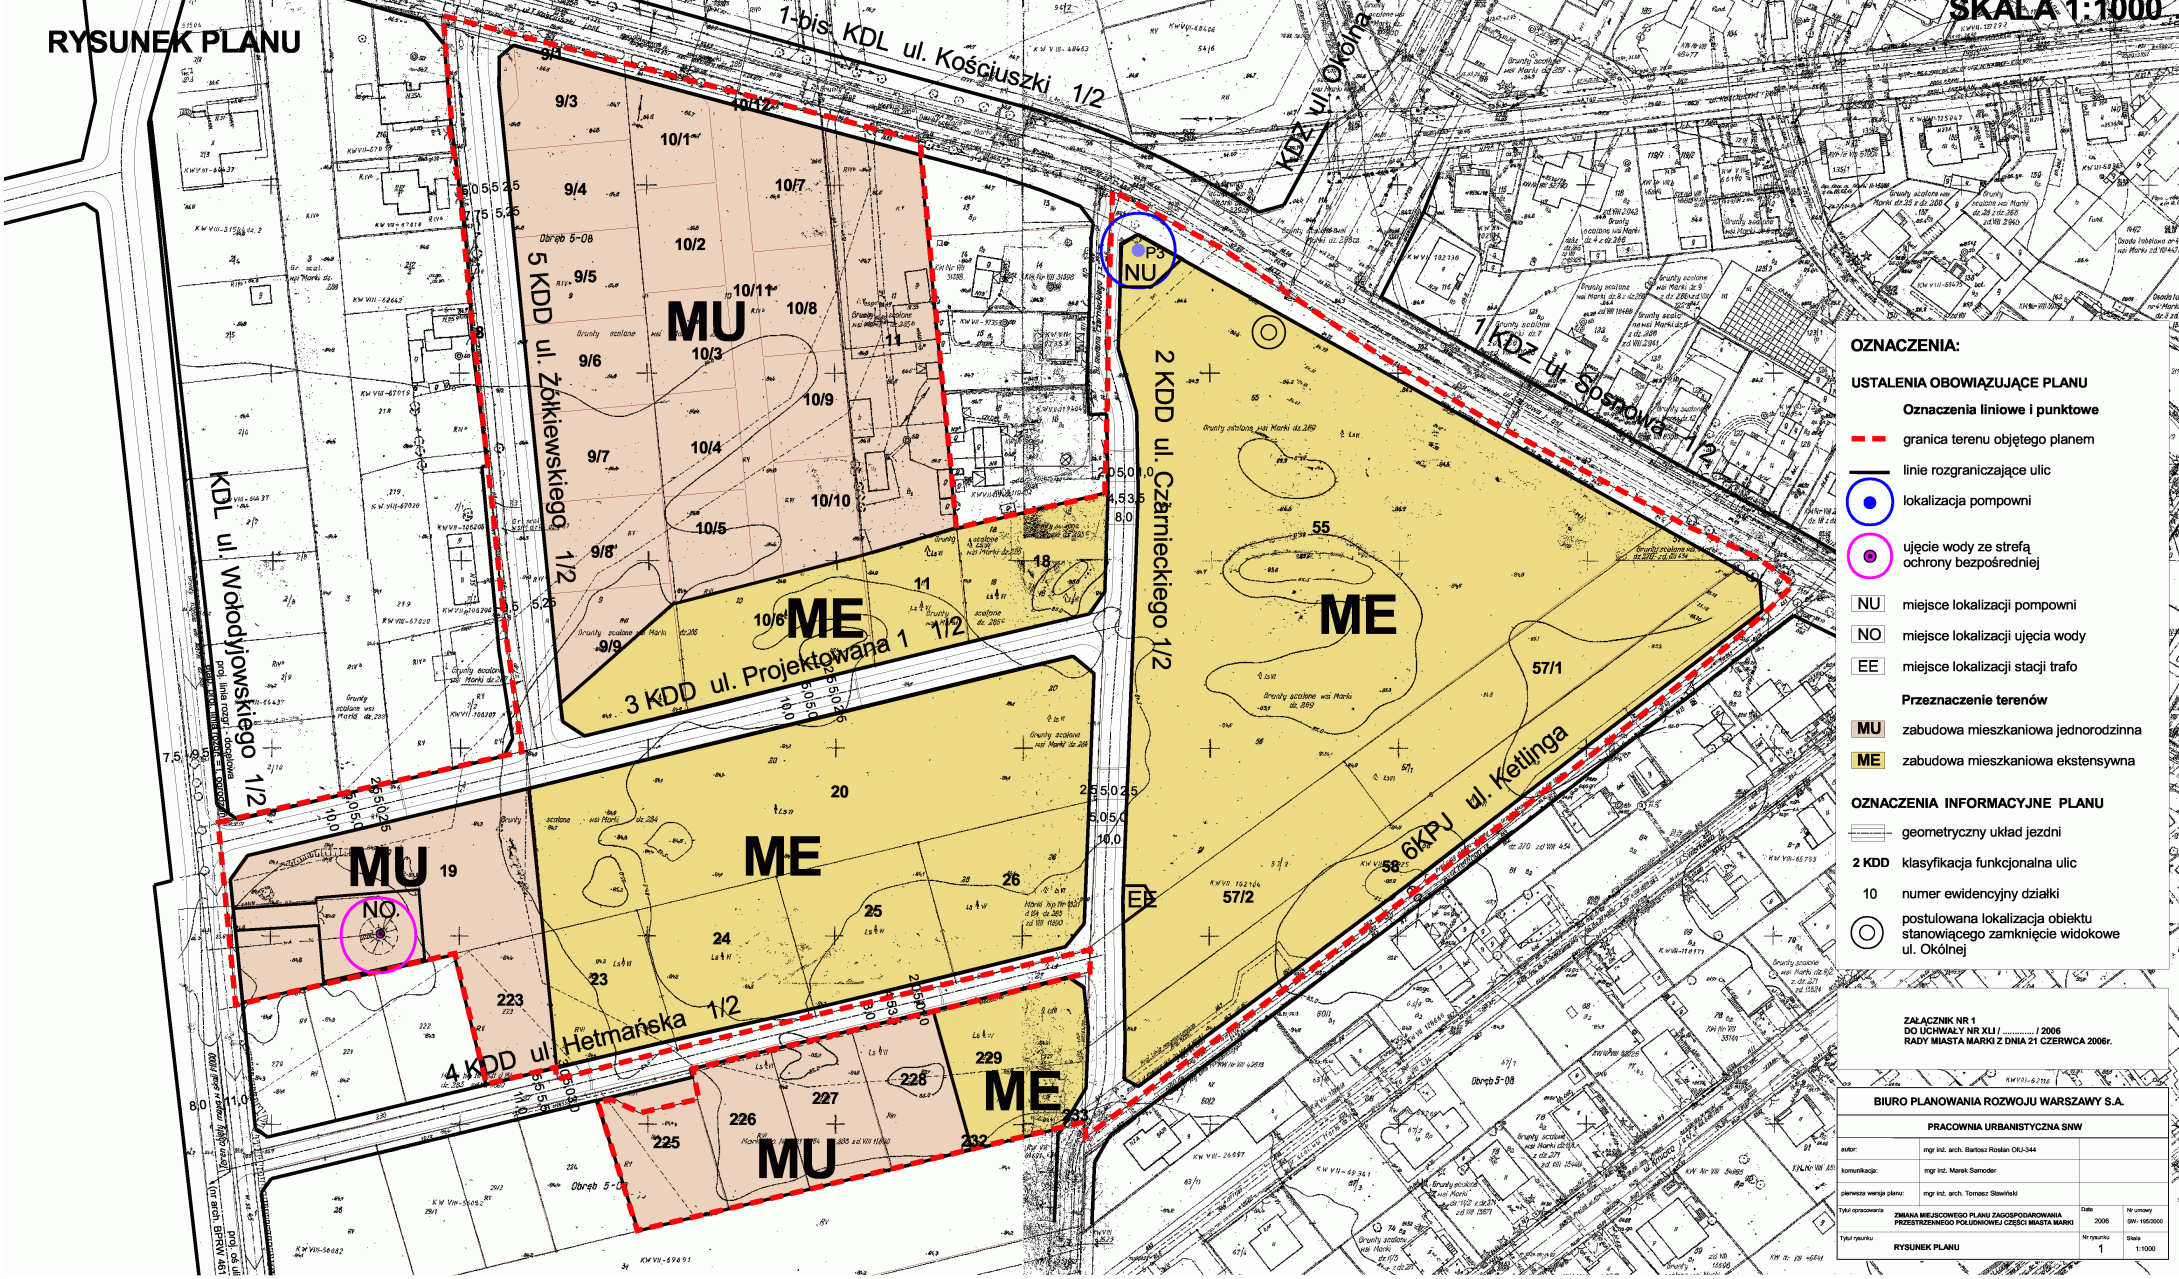

- OZNACZENIA:**
- USTALENIA OBOWIĄZUJĄCE PLANU**
- granica terenu objętego planem
  - linie rozgraniczające ulic
  - lokalizacja pompowni
  - ⊙ ujęcie wody ze strefą ochrony bezpośredniej
  - NU** miejsce lokalizacji pompowni
  - NO** miejsce lokalizacji ujęcia wody
  - EE** miejsce lokalizacji stacji trafo
- Przeznaczenie terenów**
- MU** zabudowa mieszkaniowa jednorodzinna
  - ME** zabudowa mieszkaniowa ekstensywna
- OZNACZENIA INFORMACYJNE PLANU**
- geometryczny układ jezdni
  - 2 KDD** klasyfikacja funkcjonalna ulic
  - 10** numer ewidencyjny działki
  - postulowana lokalizacja obiektu stanowiącego zamknięcie widokowe ul. Okłonej

ZALĄCZNIK NR 1  
 DO UCHWAŁY NR XLII / 2006  
 RADY MIASTA MARKI Z DNIA 21 CZERWCA 2006R.

<b>BIURO PLANOWANIA ROZWOJU WARSZAWY S.A.</b>			
<b>PRACOWNIA URBANISTYCZNA SNW</b>			
autor:	mgr inż. arch. Bartosz Rożanek 063-344		
konsektor:	mgr inż. Marek Samorod		
opracowanie:	mgr inż. arch. Tomasz Stawicki		
tytuł projektu:	ZMIANA MIEJSCOWEGO PLANU ZAGOSPODAROWANIA PRZESTRZENNEGO POŁUDNIOWEJ CZĘŚCI MIASTA MARKI	Data: 2006	Nr umowy: SNW-1602000
tytuł rysunku:	RYŚUNEK PLANU	Nr rysunku: 1	Skala: 1:1000