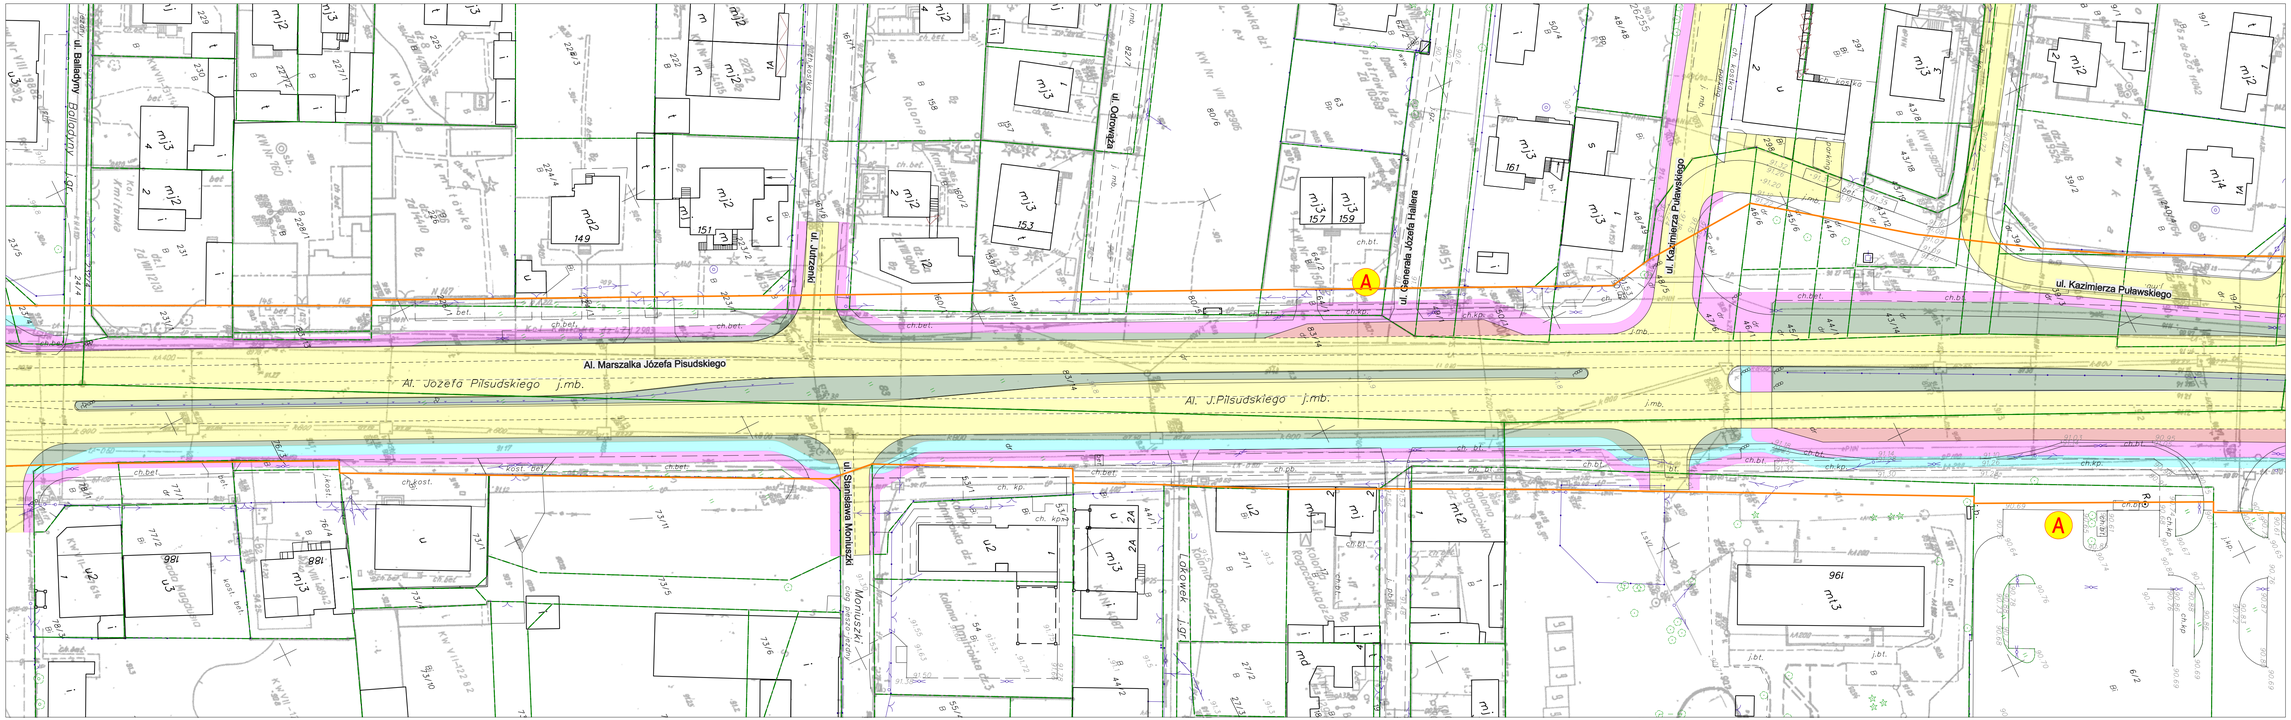

LEGENDA:

- granica MPZT
- istniejące granice działek
- projektowana jezdnia
- projektowany chodnik
- projektowane miejsca parkingowe
- projektowana zatoka autobusowa
- projektowana ścieżka rowerowa
- zieleń

Inwestor:

BURMISTRZ MIASTA MARKI
z siedzibą
Al. J. Piłsudskiego 95
05-270 Marki

Wykonawca:

BIURO USŁUG INŻYNIERSKICH
Bartłomiej Maletka
ul. Cedrowa 22 Hipolitów, 05-074 Halinów
Tel./Fax: (+48) 22 787 46 23
e-mail: biuro@biubm.pl www.biubm.pl

Inwestycja:

Opracowanie Programu Funkcjonalno-Użytkowego dla przebudowy Al. Marsz. J. Piłsudskiego w Markach oraz budowy dróg rowerowych wraz z infrastrukturą towarzyszącą w ciągu Al. Marsz. J. Piłsudskiego w Markach

Tytuł rysunku: PLAN SYTUACYJNY	Skala: 1:500
Faza: DOKUMENTACJA TECHNICZNA	Branża: DROGOWA
Projektował: mgr inż. Bartłomiej Maletka, upr. nr MAZ/0400/POOD/10	Podpis:
Opracował: tech. bud. Adam Kaim	Podpis:
Data: styczeń 2017	Nr rys.: PS-12/19 — Tom: -