



Miejscowy plan zagospodarowania przestrzennego dla części miasta Marki obejmującego obszar Centrum Handlowego M1 położonego w Markach

Rysunek planu

Załącznik graficzny nr 1 do Uchwały Nr Rady Miasta Marki z dnia

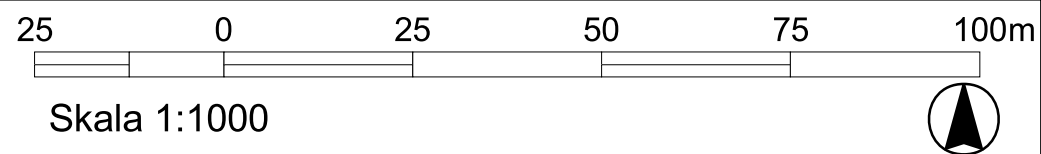

Wyrys ze studium uwarunkowań i kierunków zagospodarowania przestrzennego miasta Marki

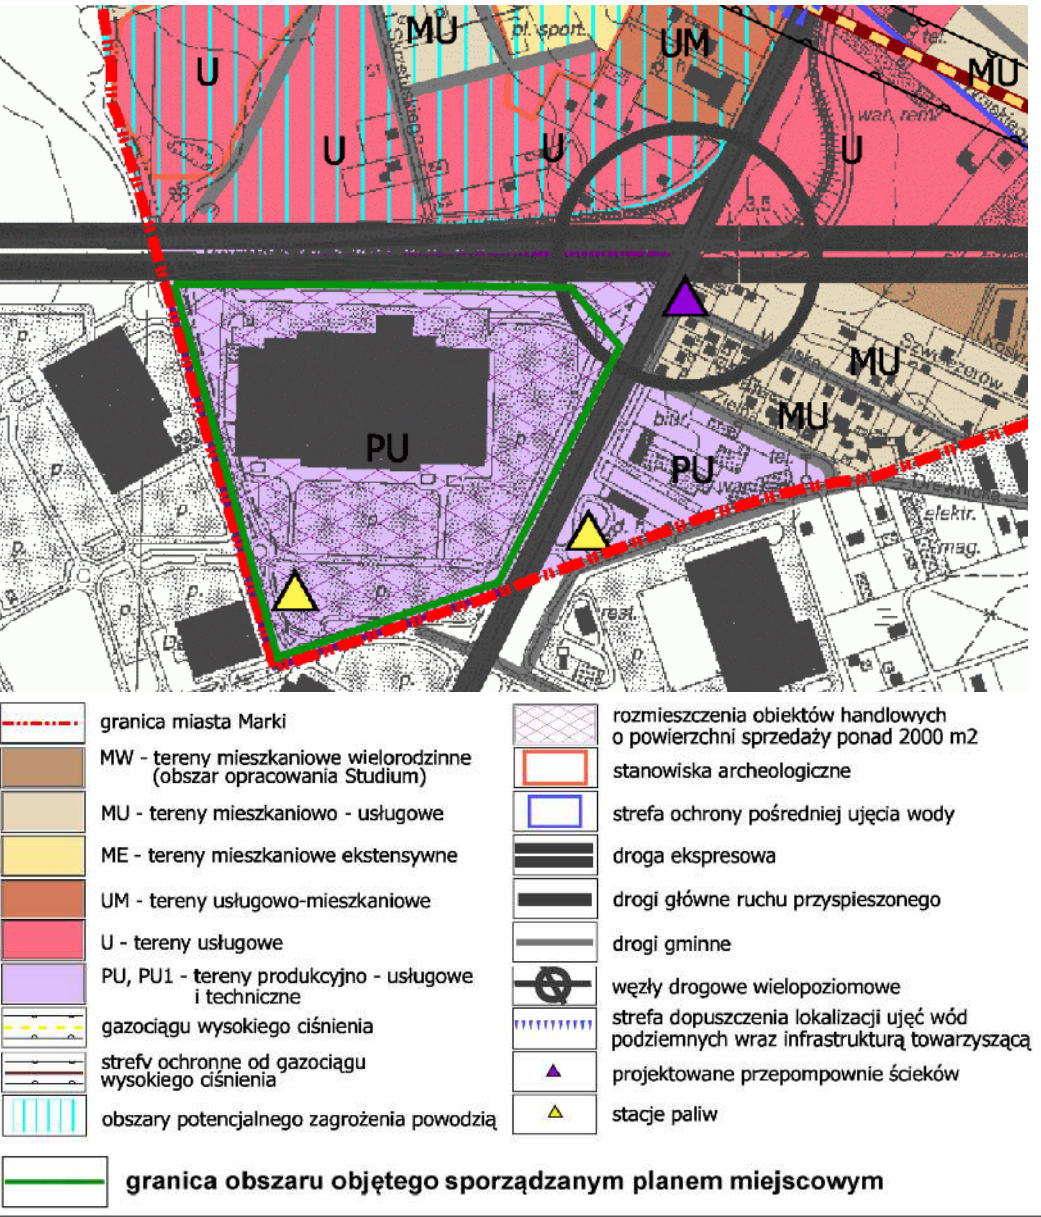

- Ustalenia**
- granice obszaru objętego planem
 - linie rozgraniczające tereny o różnym przeznaczeniu lub różnych zasadach zagospodarowania
 - - - linie rozgraniczające wewnętrznych wydzielen [1], [2] i [3]
 - linie zabudowy nieprzekraczalne
 - UC** teren obiektów handlowych o powierzchni sprzedaży powyżej 2000m2
 - ZP/WR** teren zieleni urządzonej i zbiorników retencyjnych
 - Tereny dróg publicznych:
 - KDG** droga klasy głównej
 - KDL** droga klasy lokalnej

- Informacje**
- 44/2 granice i numery działek
 - 05-15 granice i numery obrębów
 - budynki istniejące
 - 19 wymiarowane odległości

Biuro Planowania Rowzoju Warszawy SA		
Autorzy:	mgr inż. arch. Bartosz Roslan, WA-344 - główny projektant mgr inż. arch. Dominika Jędrzejczak, WA-374	
Tytuł opracowania:	Miejscowy plan zagospodarowania przestrzennego dla części miasta Marki obejmującego obszar Centrum Handlowego M1 położonego w Markach	Data: luty 2014 r
Tytuł rysunku:	Rysunek planu	Skala 1:1000