



Kolizja nr 3 - w rejonie skrzyżowania z ul. Wołodyjowskiego

Przejście proj. gazociągu pod przepustem odcinek A-B

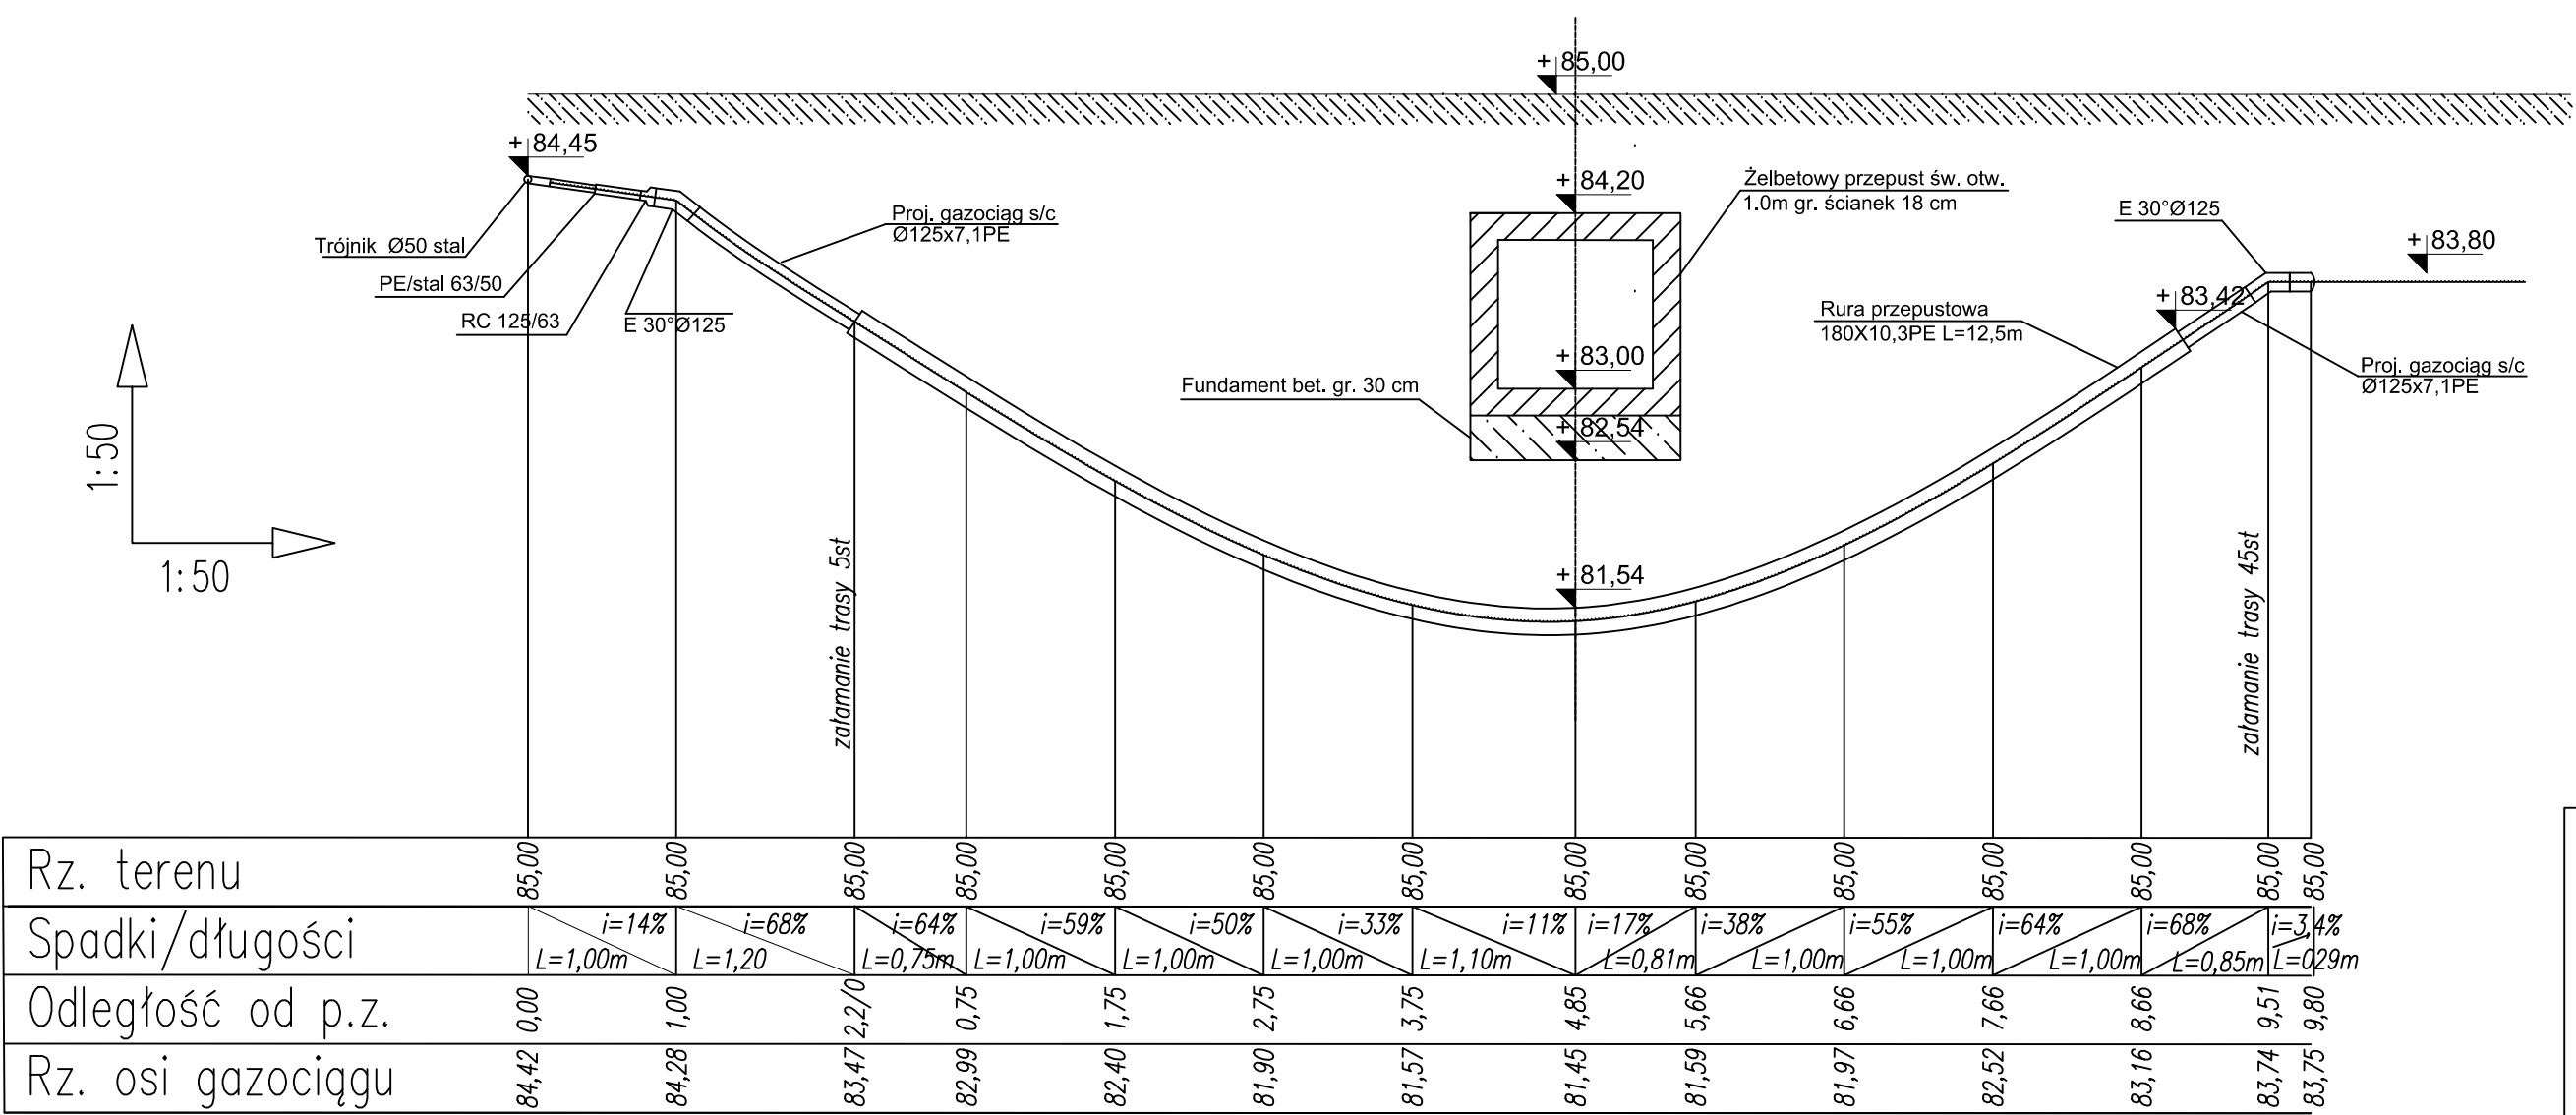

Inwestor:  Zarząd Powiatu Wołomińskiego ul. Prądyńskiego 3 05-200 Wołomin		Jednostka Projektowa: Mareckie Inwestycje Miejskie Sp. z o.o. Al. Marsz. J. Piłsudskiego 96 lok. 2 05-270 Marki	
Zadanie:	<i>Rozbudowa drogi powiatowej w ulicy Sosnowej i Tadeusza Kościuszki w Markach na odcinku od drogi krajowej nr 8 do granic miasta Marki</i>		
Obiekt:	Przebudowa gazu		
Nazwa rysunku:	Przejście proj. gazociągiem pod przepustem (kolizja nr 3, odcinek A-B)		
	Tytuł, imię i nazwisko:	Nr uprawnień:	Podpis:
Projektował:	mgr inż. Maciej Urbanek	MAZ/0404/POOS/13	
Sprawdził:	inż. Andrzej Zgoła	669/68	
Stadium: PB	Branża: sanitarna	Data: 12.2015	Skala: 1:50/50
		Nr rys.:	4