




SZKIC ORIENTACYJNY

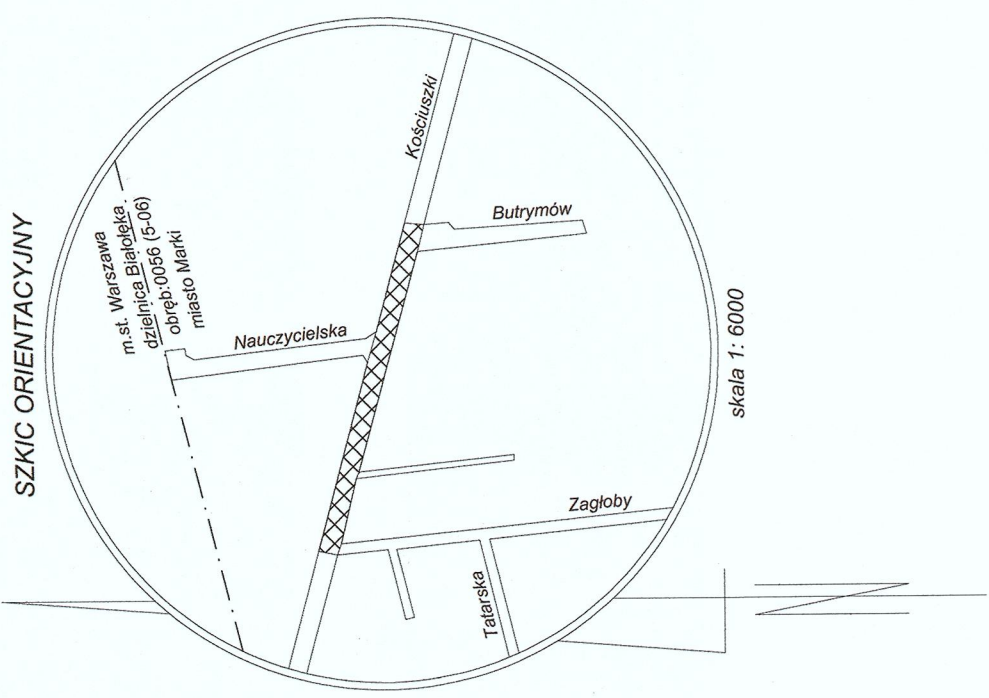


SZKIC NIERUCHOMOŚCI
grunt niehipotekowany-dz.ew.88/4
skala 1:1000

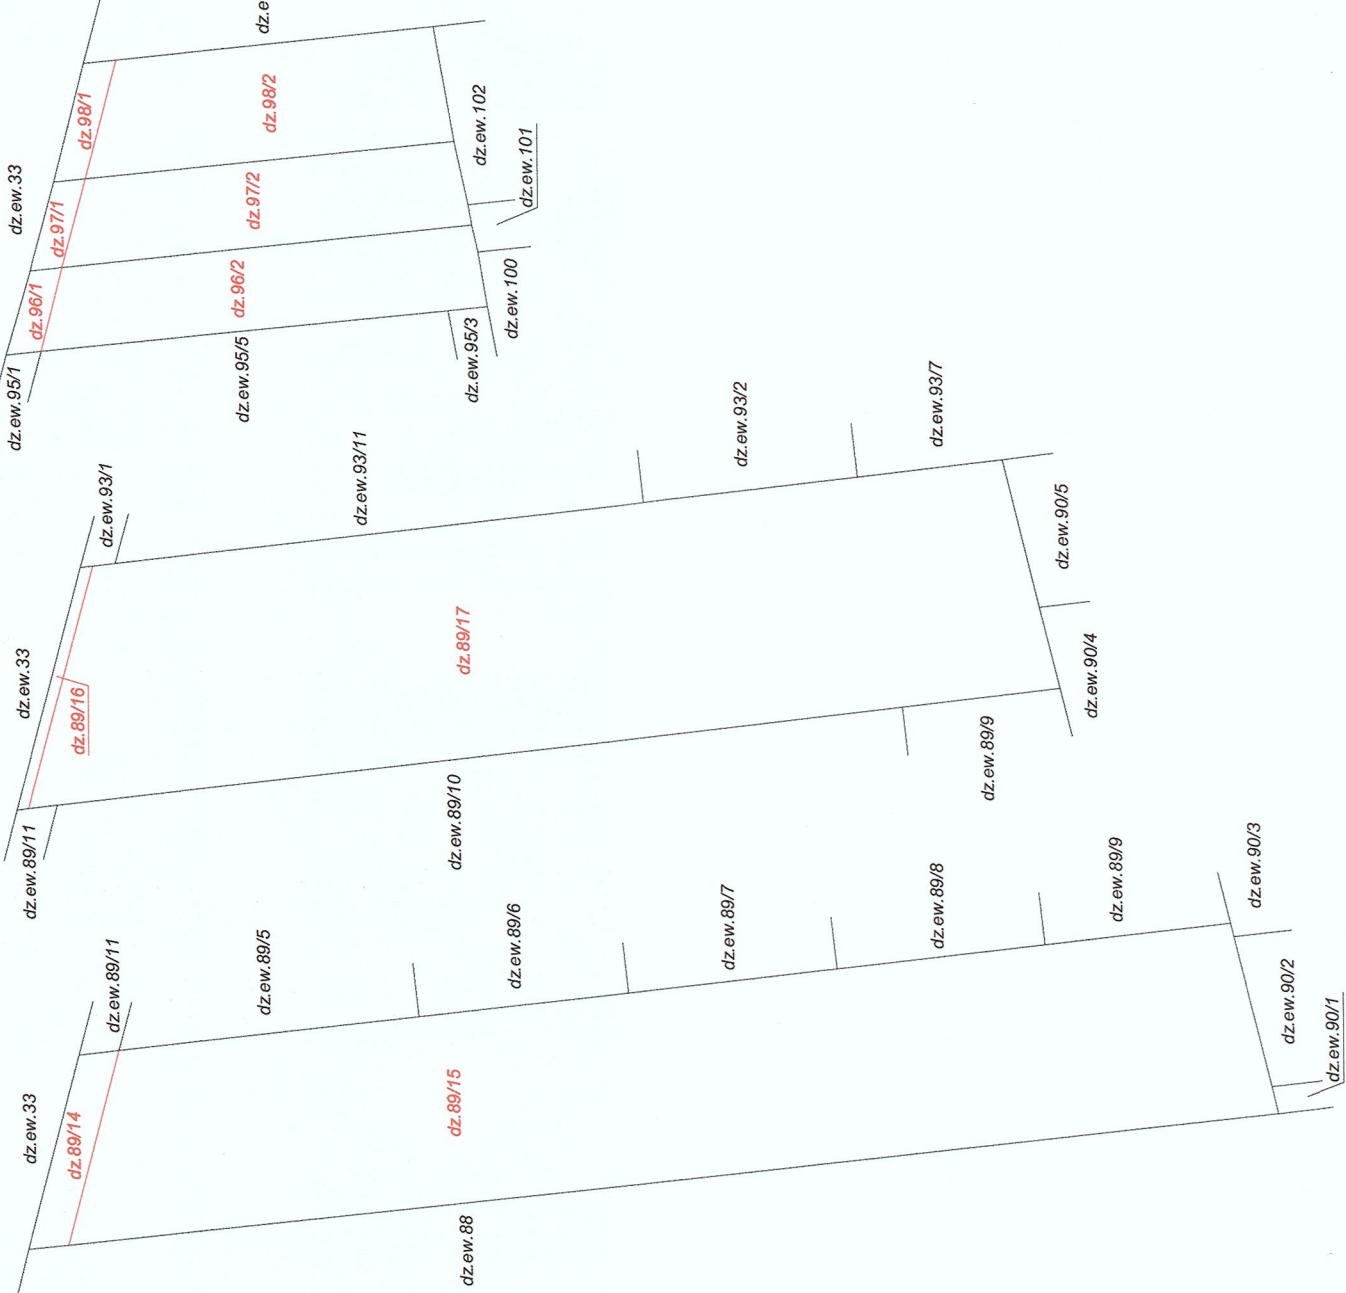

SZKIC NIERUCHOMOŚCI
KW WA1W/00035831/0-dz.96, dz.97, dz.98
skala 1:1000

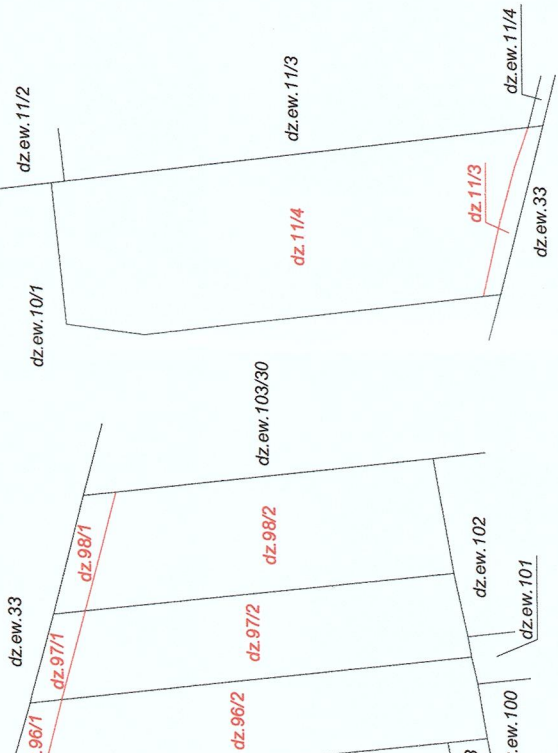

SZKIC NIERUCHOMOŚCI
KW WA1W/00026937
skala 1:1000

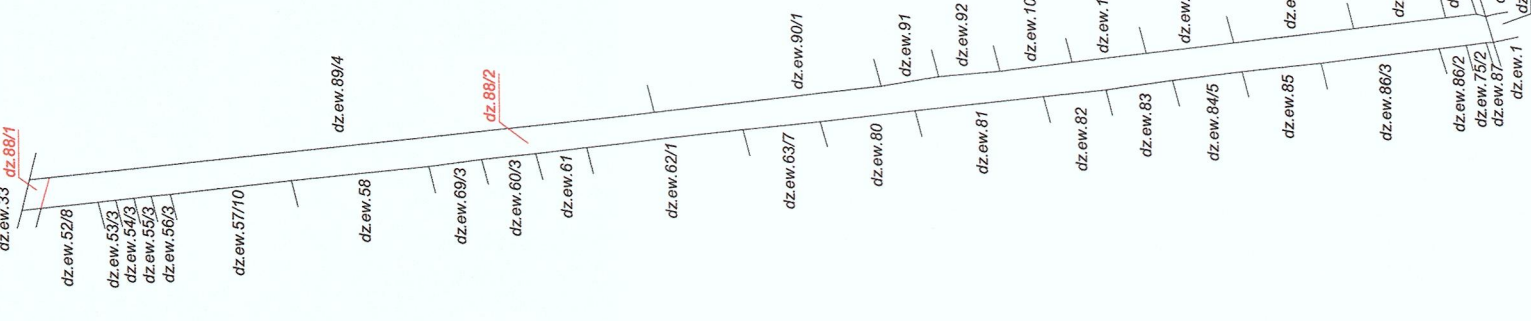

SZKIC NIERUCHOMOŚCI
grunt niehipotekowany-dz.ew.88
skala 1:2000

G145		88	dr	Razem:	niehipotekowany- dz.ew.88	grunt	proj.	506104-506105-B1-A1-P-506104	gr.	w ha
							88/2	przez odjęcie	dr	0.2990
							89/14	506105-a-A-B1-506105	Razem:	0.3032
							89/15	przez odjęcie	Bp	0.07133
									Razem:	0.4059
							89/16	b-506106-D1-C1-b	TP	0.0049
							89/17	przez odjęcie	Bp	0.4010
									Razem:	0.4059
							96/1	506109-506110-E1-F7-506109	TP	0.0048
								przez odjęcie	TP	0.0517
									RiVa	0.0704
							96/2		RiVb	0.00621
									Razem:	0.0669
									Łącznie:	0.0669
							97/1	506110-506111-F1-E1-506110	TP	0.0048
							97/2	przez odjęcie	RiVa	0.0589
									Razem:	0.0637
							98/1	506111-506112-G1-F1-506111	TP	0.0065
							98/2	przez odjęcie	RiVa	0.0694
									Razem:	0.0759
							103/31	506112-J1-H1-G1-506112	TP	0.0035
							103/32	przez odjęcie	TP	0.1713
									Razem:	0.1748
							103	K1-L1-M1-1.490090-1.490087-A-K1	TP	0.0052
									Bi	0.0266
							104	przez odjęcie	B	0.0996
									Razem:	0.1262
									Łącznie:	0.1314