


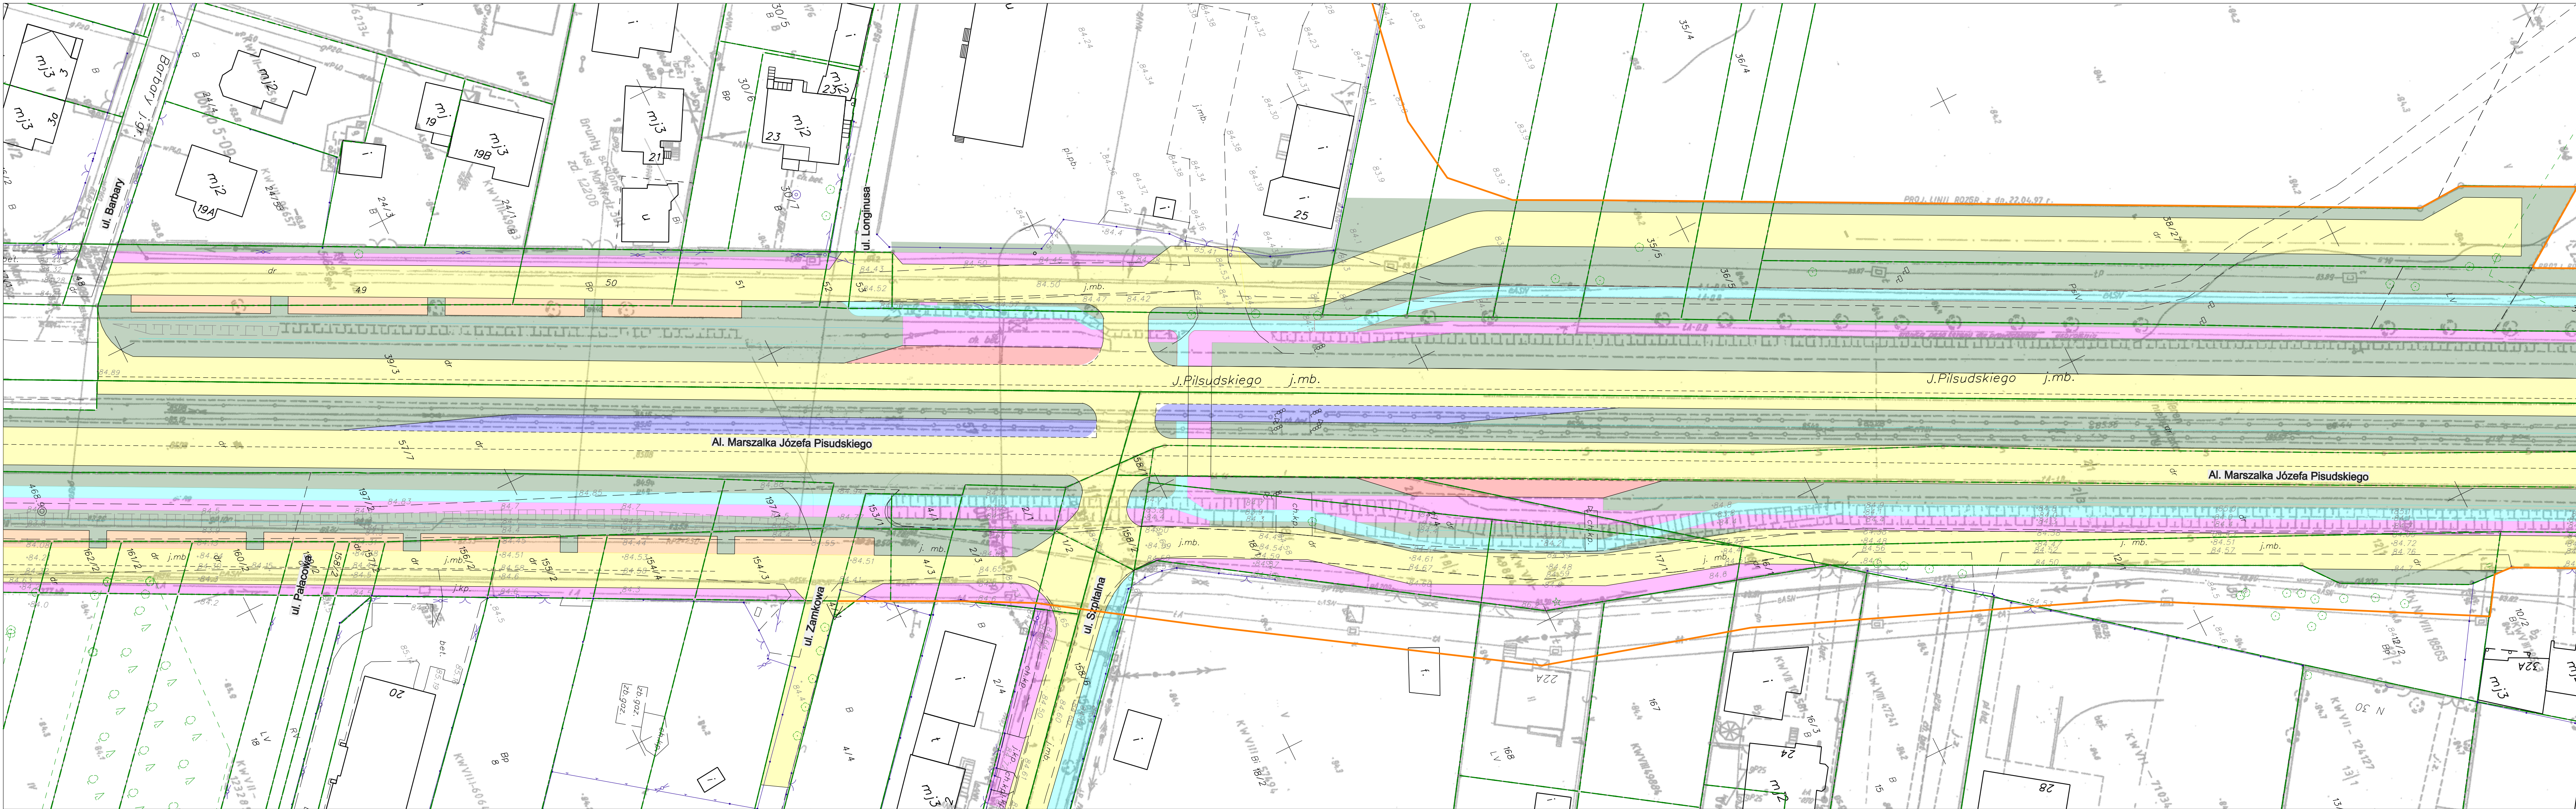

LEGENDA:

granica MPZT

istniejące granice działek

projektowana jezdnia

projektowany chodnik

projektowane miejsca parkingowe

projektowana zatoka autobusowa

projektowana ścieżka rowerowa

zieleni

Investor:

BURMISTRZ MIASTA MARKI

z siedzibą

Al. J. Piłsudskiego 95

05-270 Marki

Wykonawca:

Biurowy Usług Inżynierskich

Barłomiej Małętka

ul. Cedrowa 22 Hipolittów, 05-074 Halinów

Tel./Fax: (+48) 22 787 46 23

e-mail: biuro@bulbm.pl www.bulbm.pl

Investycja:

Opracowanie Programu Funkcjonalno-Użytkowego dla przebudowy Al. Marsz. J. Piłsudskiego w Markach oraz budowy dróg rowerowych wraz z infrastrukturą towarzyszącą w ciągu Al. Marsz. J. Piłsudskiego w Markach

Tytuł rysunku:

PLAN SYTUACYJNY

Skala:

1:500

Faza:

DOKUMENTACJA TECHNICZNA

Branża:

DROGOWA

Projektował:

mgr inż. Barłomiej Małętka
upr. nr MAZ/0405/POD/10

Podpis:

Opracował:

tech. bud. Adam Kaim

Podpis:

Data:

styczeń 2017

Nr rys.:

PS-02/19

Tom:

-