


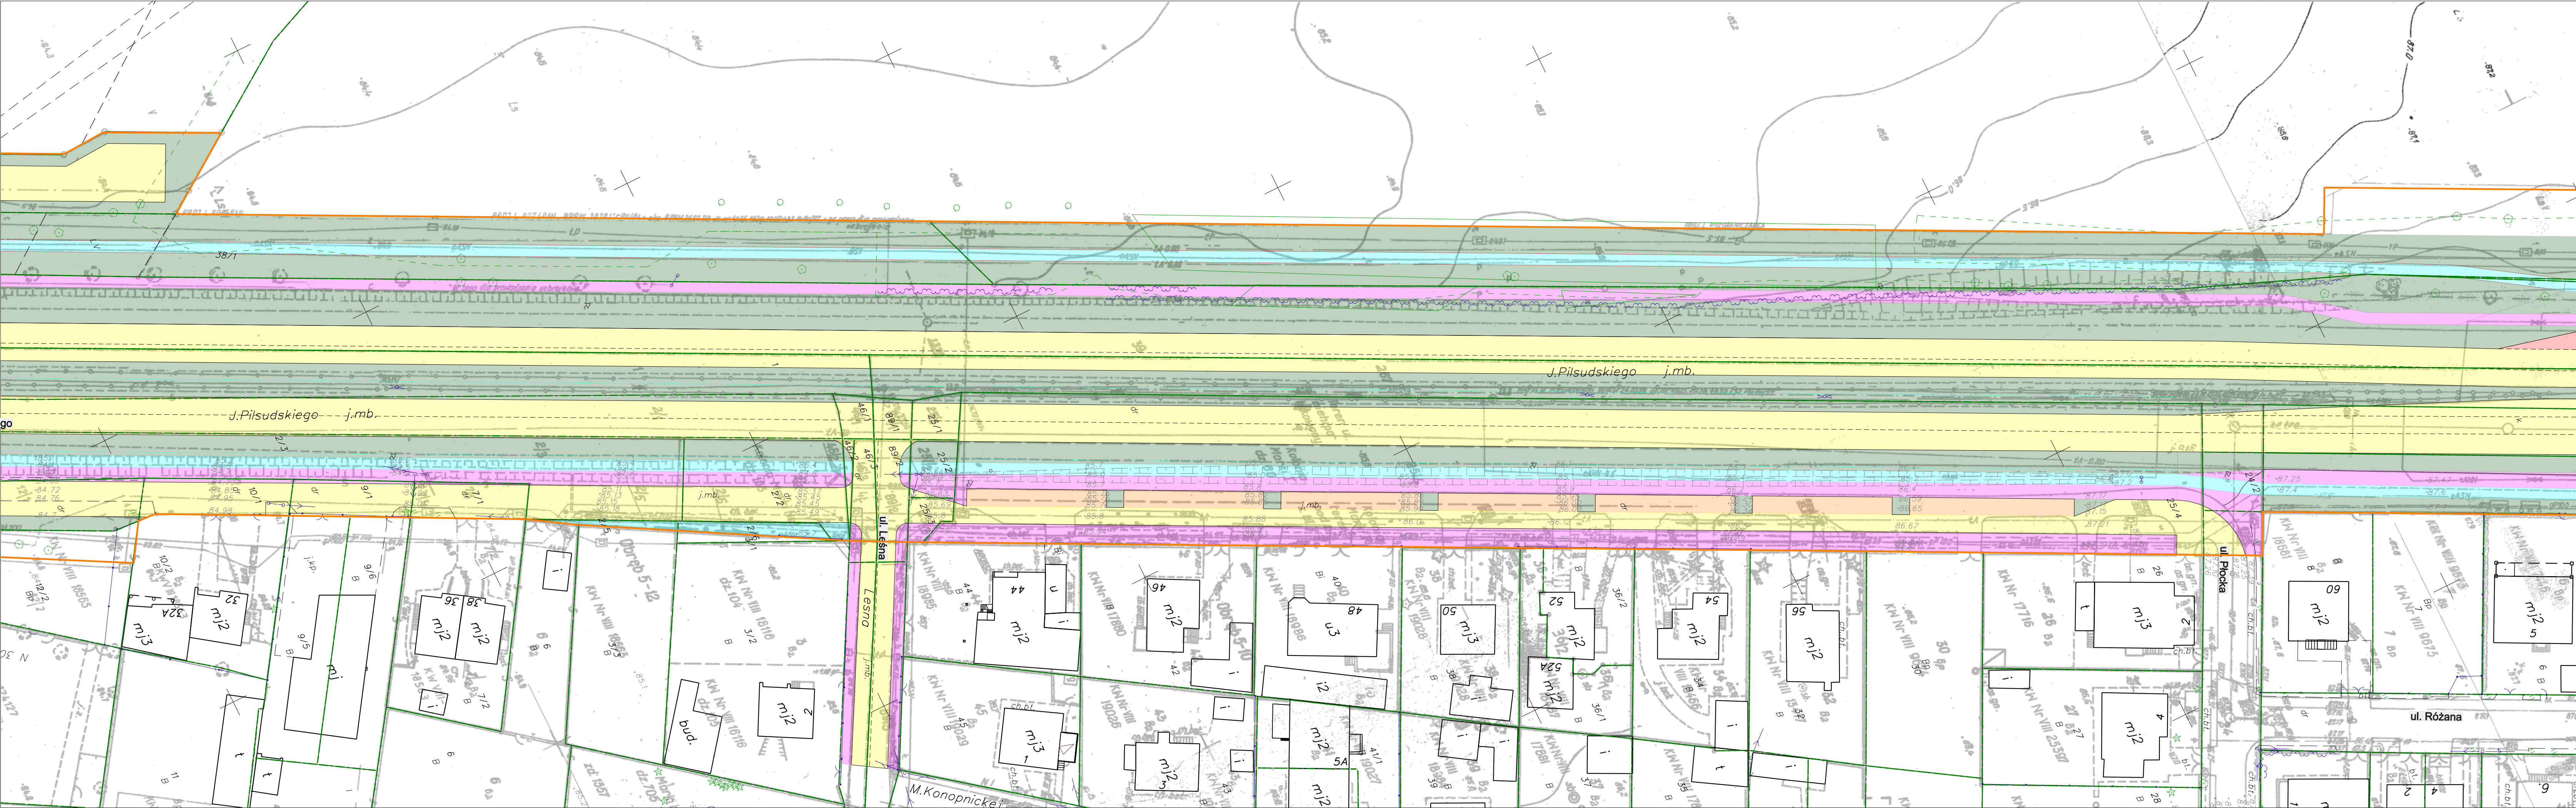

LEGENDA:

- granica MPZT
- istniejące granice działek
- projektowana jezdnia
- projektowany chodnik
- projektowane miejsca parkingowe
- projektowana zatoka autobusowa
- projektowana ścieżka rowerowa
- zielen

Inwestor:
BURMISTRZ MIASTA MARKI
z siedzibą
Al. J. Piłsudskiego 95
05-270 Marki

Wykonawca:
BIURO USŁUG INŻYNIERSKICH
Bartłomiej Małetka
ul. Cedrowa 22 Hipolitoń, 05-074 Halinów
Tel./Fax: (+48) 22 787 46 23
e-mail: biuro@bulbm.pl www.bulbm.pl

Inwestycja:
Opracowanie Programu Funkcjonalno-Użytkowego dla
przebudowy Al. Marsz. J. Piłsudskiego w Markach oraz
budowy dróg rowerowych wraz z infrastrukturą towarzyszącą
w ciągu Al. Marsz. J. Piłsudskiego w Markach

Tytuł rysunku: **PLAN SYTUACYJNY** Skala: **1:500**

Faza: **DOKUMENTACJA TECHNICZNA** Branża: **DROGOWA**

Projektował: mgr inż. Bartłomiej Małetka Podpis:
upr. nr MAZ/0405/POD/10

Opracował: tech. bud. Adam Kaim Podpis:

Data: styczeń 2017 Nr rys.: PS-03/19 Tom: -