


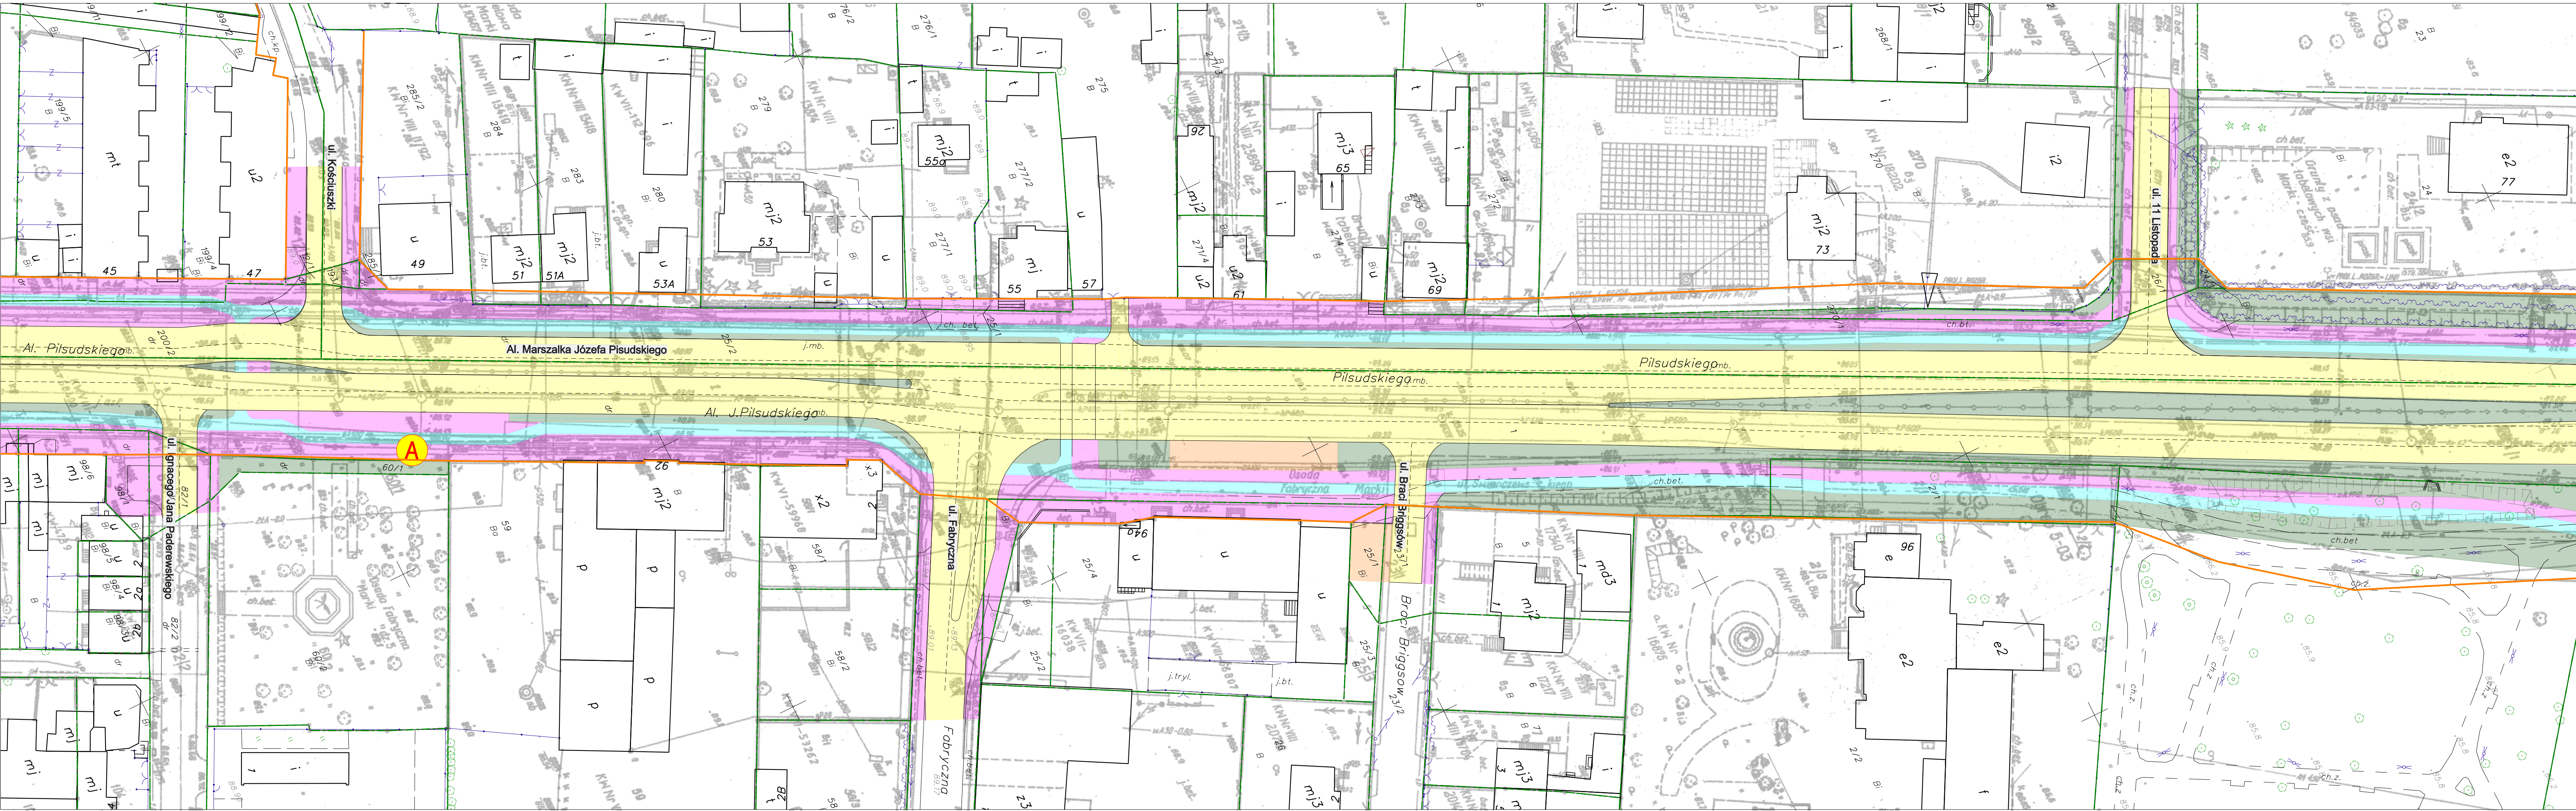

LEGENDA:

- granica MPZT
- istniejące granice działek
- projektowana jezdnia
- projektowany chodnik
- projektowane miejsca parkingowe
- projektowana zatoka autobusowa
- projektowana ścieżka rowerowa
- zieleni

Inwestor:

BURMISTRZ MIASTA MARKI
z siedzibą
Al. J. Piłsudskiego 95
05-270 Marki

Wykonawca:

BIURO USŁUG INŻYNIERSKICH
Bartłomiej Małecka
ul. Cedrowa 22 Hipolitów, 05-074 Halinów
Tel./Fax: (+48) 22 787 46 23
e-mail: biuro@bulbm.pl www.bulbm.pl

Inwestycja:

Opracowanie Programu Funkcjonalno-Użytkowego dla przebudowy Al. Marsz. J. Piłsudskiego w Markach oraz budowy dróg rowerowych wraz z infrastrukturą towarzyszącą w ciągu Al. Marsz. J. Piłsudskiego w Markach

Tytuł rysunku:	PLAN SYTUACYJNY	Skala:	1:500
Faza:	DOKUMENTACJA TECHNICZNA	Branża:	DROGOWA
Projektował:	mgr inż. Bartłomiej Małecka upr. nr MAZ/0405/POD/10	Podpis:	
Opracował:	tech. bud. Adam Kaim	Podpis:	
Data:	styczeń 2017	Nr rys.:	PS-05/19
		Tom:	-