


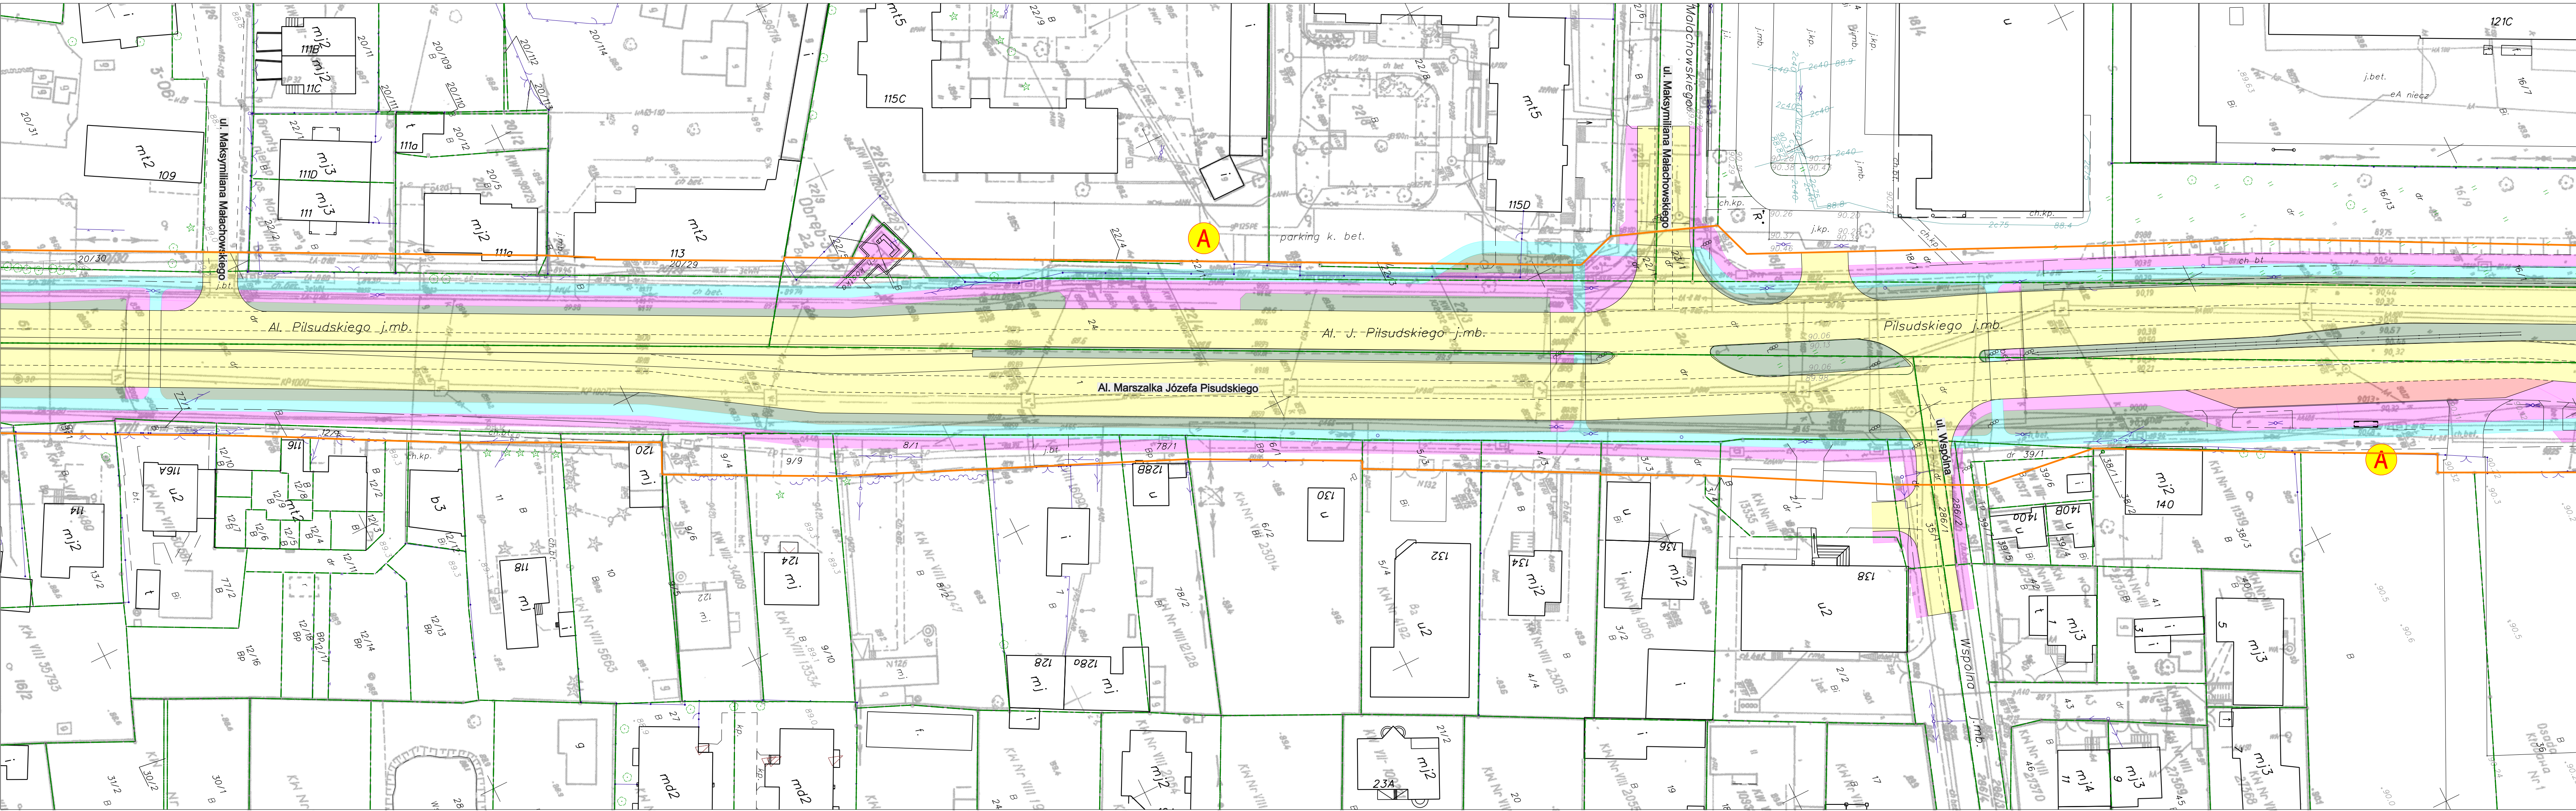

LEGENDA:

- granica MPZT
- istniejące granice działek
- projektowana jezdnia
- projektowany chodnik
- projektowane miejsca parkingowe
- projektowana zatoka autobusowa
- projektowana ścieżka rowerowa
- zielen

Investor:

BURMISTRZ MIASTA MARKI
z siedzibą
Al. J. Piłsudskiego 95
05-270 Marki

Wykonawca:

BIURO USŁUG INŻYNIERSKICH
Bartłomiej Małecka
ul. Cedrowa 22 Hipolitów, 05-074 Halinów
Tel./Fax: (+48) 22 787 46 23
e-mail: biuro@bulbm.pl www.bulbm.pl

Investycja:

Opracowanie Programu Funkcjonalno-Użytkowego dla przebudowy Al. Marsz. J. Piłsudskiego w Markach oraz budowy dróg rowerowych wraz z infrastrukturą towarzyszącą w ciągu Al. Marsz. J. Piłsudskiego w Markach

Tytuł rysunku:		Skala:	
PLAN SYTUACYJNY		1:500	
Faza:		Branża:	
DOKUMENTACJA TECHNICZNA		DROGOWA	
Projektował:		Podpis:	
mgr inż. Bartłomiej Małecka upr. nr MAZ/0405/POD/10			
Opracował:		Podpis:	
tech. bud. Adam Kaim			
Data:	Nr rys.:	Tom:	
styczeń 2017	PS-09/19		