


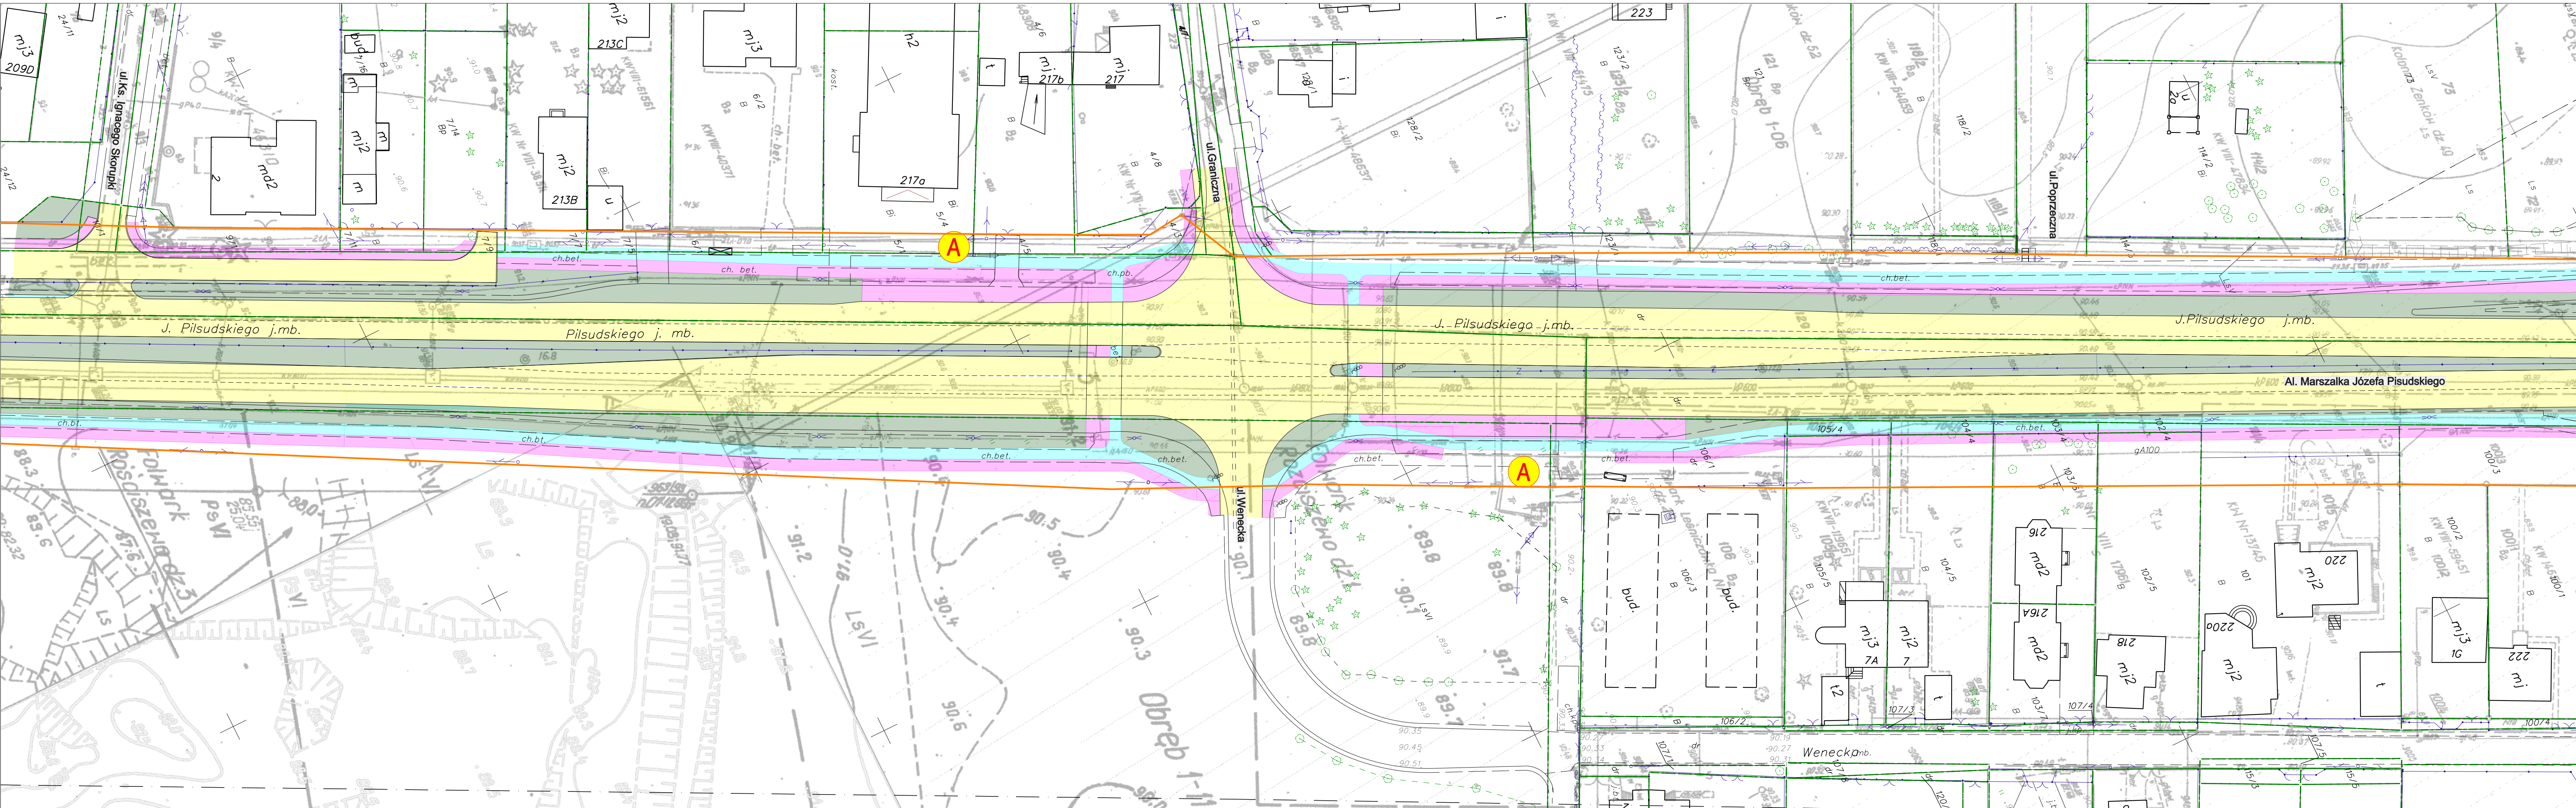

LEGENDA:

- granica MPZT
- istniejące granice działek
- projektowana jezdnia
- projektowany chodnik
- projektowane miejsca parkingowe
- projektowana zatoka autobusowa
- projektowana ścieżka rowerowa
- zieleni

INWESTOR:
BURMISTRZ MIASTA MARKI
z siedzibą
Al. J. Piłsudskiego 95
05-270 Marki

WYKONAWCA:
BIURO USŁUG INŻYNIERSKICH
Bartłomiej Małętka
ul. Cedrowa 22 Hipolittów, 05-074 Halinów
Tel./Fax: (+48) 22 787 46 23
e-mail: biuro@bulbm.pl www.bulbm.pl

INWESTYCJA:
Opracowanie Programu Funkcjonalno-Użytkowego dla przebudowy Al. Marsz. J. Piłsudskiego w Markach oraz budowy dróg rowerowych wraz z infrastrukturą towarzyszącą w ciągu Al. Marsz. J. Piłsudskiego w Markach

Tytuł rysunku: PLAN SYTUACYJNY		Skala: 1:500
Faza: DOKUMENTACJA TECHNICZNA	Branża: DROGOWA	
Projektował: mgr inż. Bartłomiej Małętka upr. nr MAZ/0405/POD/10		Podpis:
Opracował: tech. bud. Adam Kaim		Podpis:
Data: styczeń 2017	Nr rys.: PS-15/19	Tom: -